
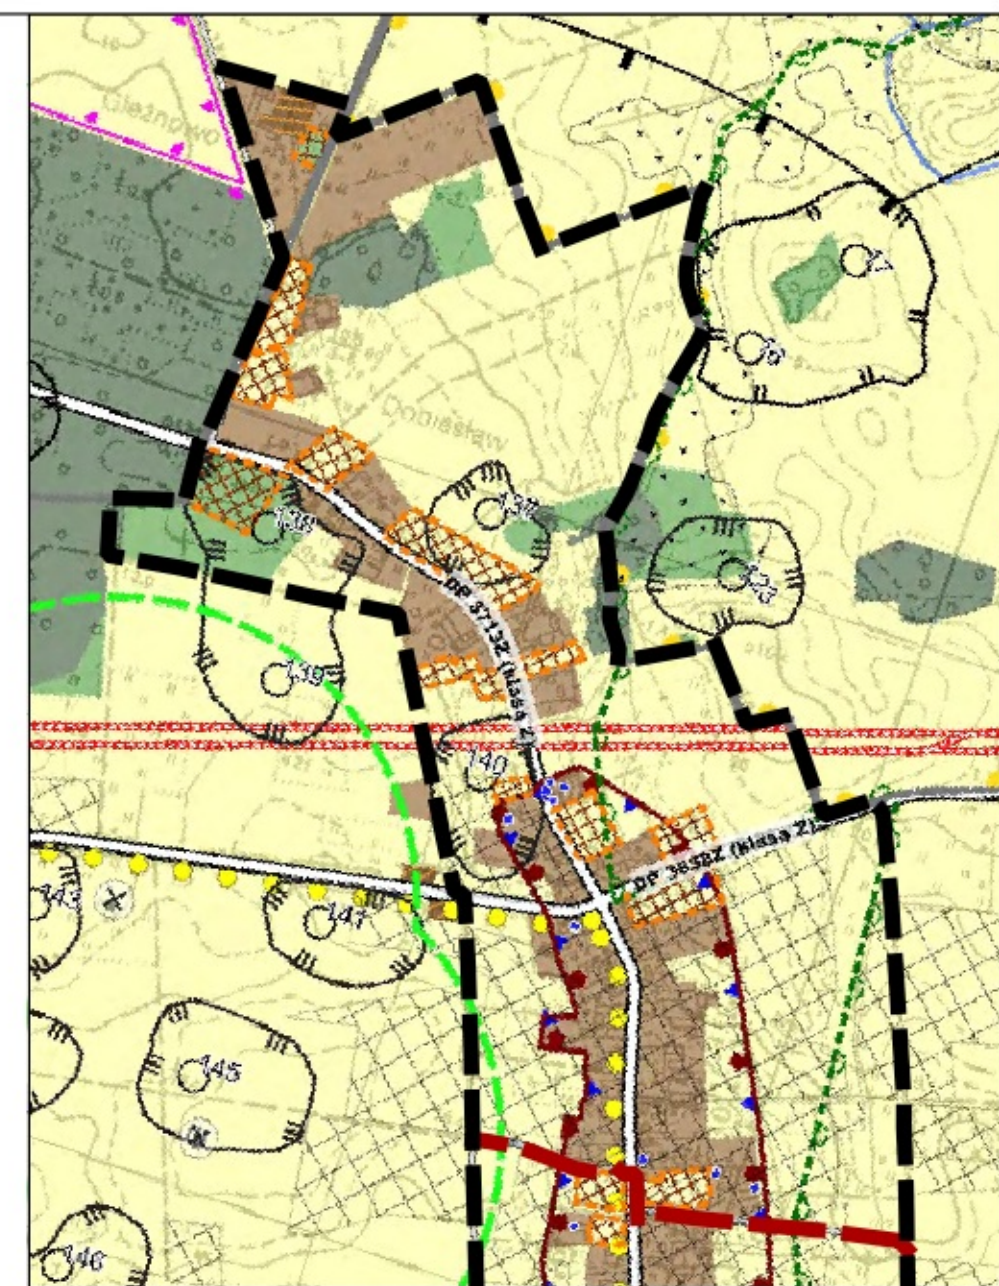


Załącznik nr 1 - arkusz A, obejmujący fragment obrębów Gleźnowo i Dobiesław

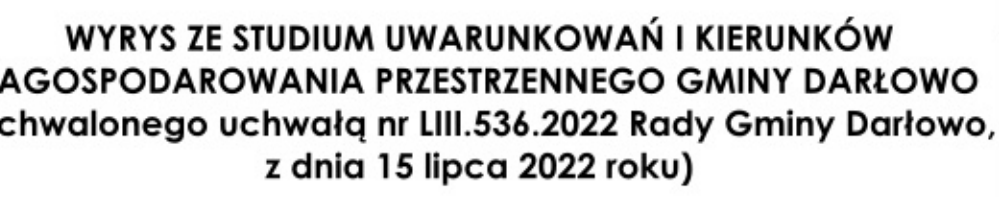

 granica obszaru objętego planem
 granica podziału arkuszy

OZNACZENIA STUDIUM:

ISTNIEJĄCE PROJEKTY

zabudowa zagrodowa	
--------------------	--

lasy

zieleń krajobrazowa

OCHRONA PRZYRODY

☐ stanowiska archeologiczne

stanowisk archeologicznych
strefa B ochrony konserwatorskiej

POZOSTALE

strefy oddziaływania w odległości 10H od istniejących elektrowni wiatrowych

strefy oddziaływania w odległości 400m od istniejących elektrowni wiatrowych

● ● ● szlak turystyczny - "szlak zabytków średniowiecza"

— drogi powiatowe
— drogi inne

— linie elektroenergetyczne wysokiego napięcia WN

1. Oznaczenia ogólne

linia rozgraniczająca tereny o różnym przeznaczeniu

1.1 RZ symbol cyfrowy - numer załącznika
symbol cyfrowy - numer terenu
symbol literowy - przeznaczenie terenu

2. Oznaczenia określające warunki, zasady i standardy kształtowania zabudowy i zagospodarowania terenu

▲▲ nieprzekraczalna linia zabudowy

3. **Oznaczenia określające zasady ochrony dziedzictwa kulturowego i przyrodniczego, w tym krajoznaczych kulturowych**

 zabytek ujęty w ewidencji zabytków

 obiekt o wysokich walorach historyczno-kulturowych
 granica strefy "B" ochrony konserwatorskiej

4. Przeznaczenie terenu

MNW-U teren zabudowy mieszkaniowej jednorodzinnej wolnostojącej lub usług

KDD	teren drogi dojazdowej
-----	------------------------

KR	teren komunikacji drogowej wewnętrznej
KZ	teren zabudowy związanej z rolnictwem

RZM teren zabudowy zagrodowej

ZN	teren zeleni prirodnej
-----------	------------------------

— — — granica podziału arkuszy

6 wymiar w metrach

 przebieg dystrybucyjnej, napowietrznej linii elektroenergetycznej WN wraz z pasami ochrony funkcyjnej

 grunty rolne, które otrzymały zgodę na zmianę

na podstawie decyzji nr DNI.tr.602.326.2024

 Gmina Darłowo
ul. J.H. Dąbrowskiego 4,
76-150 Darłowo

mgr Filip Sokolowski - główny projektant,
uprawniony projektant w planowaniu przestrzennym
/Dz. U. z 2024 r. poz. 1130 z późn. zm. art. 6 pkt 3/

mgr Anna Łączkowska-Sokołowska - planowanie
przestrzenne,
uprawniony projektant w planowaniu przestrzennym
/Dz. U. z 2024 r. poz. 1130 z późn. zm. art. 5 pkt 3/

mgr Marek Żuchowski - planowanie przestrzenne
mgr Maja Marynowicz - planowanie przestrzenne

mgr. Wiktor Rybarczyk - prognoza skutków

025r.

ZENIE DO PUBLICZNEGO WGLADU
LUTY 2025

Skala: 1:10000

