


Miejscowy plan zagospodarowania przestrzennego dla części obrębów Boryszewo, Bukowo Morskie, Dobieślów, Gleźnowo oraz Wiekowice, w gminie Darłowo


Załącznik nr 5 - arkusz B

WYKRES ZE STUDIUM UWARUNKOWAŃ I KIERUNKÓW ZAGOSPODAROWANIA PRZESTRZENNEGO GMINY DARŁOWO (uchwałowego uchwałą 19.LB.538.2022 Rady Gminy Darłowo, z dnia 15 lipca 2022 roku)

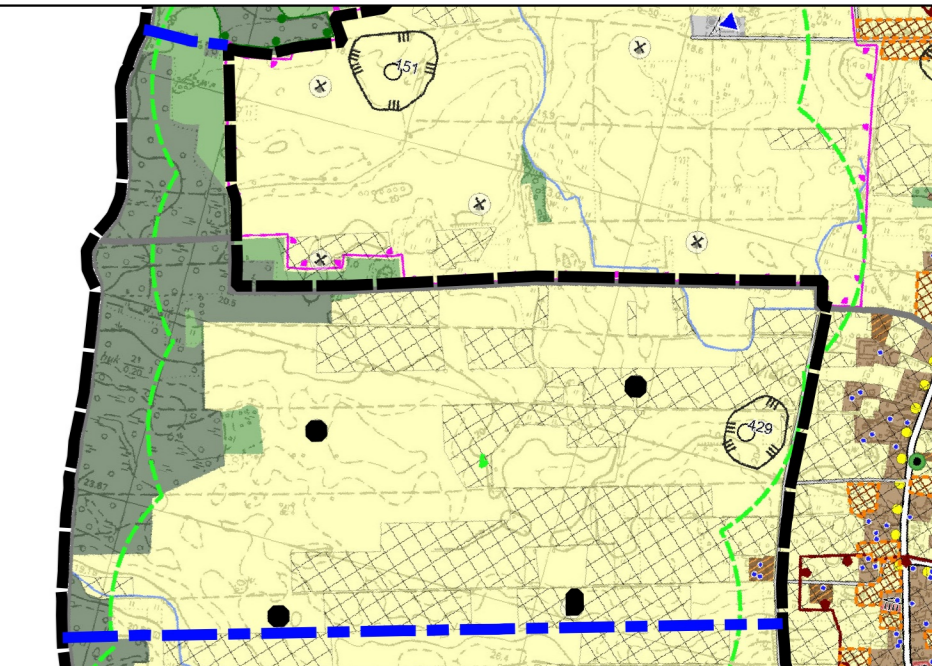

- WYKRES I OZNACZENIA ZE STUDIUM**
- granicza obszaru objętego planem
  - granicza podziału arkuszy
- OZNACZENIA STUDIUM:**
- granicze gminy Darłowo - granica opracowania
  - granicza obrębów ewidencyjnych
- PODDAWOWE OBSZARY FUNKCJONALNE**
- zabudowa zagrodowa
  - rolnictwo
  - lasy
  - zieleni krajobrazowa
- OCHRONA PRZYRODY**
- cieki powierzchniowe
- DZIEDZICTWO KULTUROWE**
- stanowiska archeologiczne
  - granicza strefy III ograniczonej ochrony konserwatorskiej stanowisk archeologicznych
- POZOSTAŁE**
- grunty rolne klas I-III
  - strefy oddziaływania w odległości 400m od istniejących elektrowni wiatrowych
  - istniejące elektrownie wiatrowe
- UKŁAD DROGOWY**
- drogi inne
- INFRASTRUKTURA TECHNICZNA**
- strefa lokalizacji urządzeń wytwarzających energię z odnawialnych źródeł energii o mocy przekraczającej 500 kW wraz z ich strefami ochronnymi, związanymi z ograniczeniami w zabudowie oraz zagospodarowaniu terenu - fotowoltaika

SCHEMAT ZAŁĄCZNIKÓW

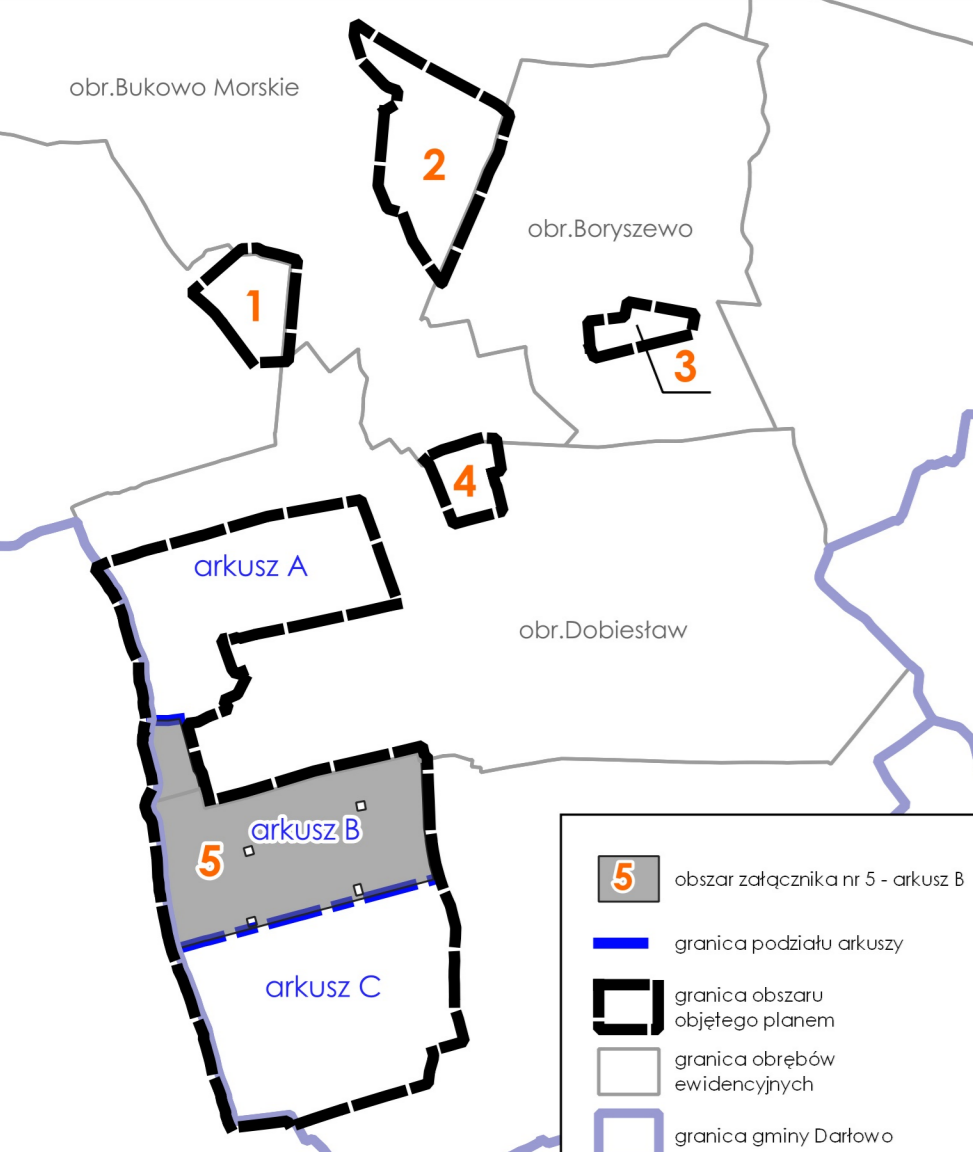

- I. OZNACZENIA BĘDĄCE USTALENIAMI OBOWIĄZUJĄCYMI PLANU:**
1. Oznaczenia ogólne
- granicza obszaru objętego planem
  - linie rozgraniczające tereny o różnym przeznaczeniu lub różnych zasadach zagospodarowania
  - 5.1 RZ symbol cyfrowy - numer załącznika
  - 5.1 RZ symbol cyfrowy - numer terenu
  - 5.1 RZ symbol literowy - przeznaczenie terenu
2. Oznaczenia określające warunki, zasady i standardy kształtowania zabudowy i zagospodarowania terenu
- obowiązujące linie zabudowy
  - nieprzekraczalne linie zabudowy
3. Oznaczenia określające zasady ochrony dziedzictwa kulturowego i zabytków, w tym krajobrazów kulturowych
- budynki ujęte w ewidencji zabytków
  - granicza strefy "VIII" ograniczonej ochrony konserwatorskiej stanowisk archeologicznych
4. Przeznaczenie terenu
- KR teren komunikacji drogowej wewnętrznej
  - RZ teren zabudowy związanej z rolnictwem
  - RZM teren zabudowy zagrodowej
  - WS teren wód powierzchniowych śródlądowych
  - L teren lasu
  - ZN teren zieleni naturalnej
- II. OZNACZENIA INFORMACYJNE, NIEBĘDĄCE USTALENIAMI OBOWIĄZUJĄCYMI PLANU:**
- 6 wymiar w metrach
  - granicza podziału arkuszy
  - grunty rolne klasy III
  - przebieg dystrybucyjnej, napowietrznej linii elektroenergetycznej 30 kV wraz z pasami ochrony funkcyjnej

- ZAMAWIAJĄCY**
- Gmina Darłowo  
ul. J.H. Dąbrowskiego 4,  
76-150 Darłowo

- WYKONAWCA**
- mgr Filip Sokolowski - główny projektant,  
uprawniony projektant w planowaniu przestrzennym  
/Dz. U. z 2023 r. poz. 977 z późn. zm. art. 5 pkt 3/  
mgr Anna Łączkowska-Sokolowska - planowanie przestrzenne,  
uprawniony projektant w planowaniu przestrzennym  
/Dz. U. z 2023 r. poz. 977 z późn. zm. art. 5 pkt 3/  
mgr Maja Marynowicz - planowanie przestrzenne  
mgr Wiktorja Rybarczyk - planowanie przestrzenne  
mgr inż. Aleksandra Sikorska - prognoza oddziaływania na środowisko  
mgr inż. Katarzyna Chlebowska - prognoza skutków finansowych

Załącznik nr 5 do Uchwały Nr ..... Rady Gminy Darłowo z dnia ..... 2024r.

OPINIOWANIE I UZGADNIANIE - PROJEKT Z CZERWCA 2024

Projekt został sporządzony na podstawie cyfrowej mapy zasadniczej, pobranej z zasobu Starostwa Powiatowego, w układzie współrzędnych: ETRF2000-PL / CS2000/18

SKALA 1:2000

