

**Uchwała Nr VII/92/2007
Rady Gminy Darłowo
z dnia 29 czerwca 2007 roku**

w sprawie przystąpienia do zmiany miejscowego planu zagospodarowania przestrzennego Gminy Darłowo na całym obszarze z wyłączeniem działek: obręb Cisowo: nr ew. 5/2, 523/2, 531/1, 532/5, 532/7, 542/1, 543/1, 550, 551, 552, 561/1, 76/3, 101/3, 100/1, 88/4, 60/2, 68/2, 69/1, 64/4, 47/1, 79/4, obręb Barzowice: nr ew. 143/1, 159/2, 161/2, 168, obręb Kopań: nr ew. 151/1, 153/1, 174/2, obręb Zakrzewo: nr ew. 45/3, 142/5, 40/2, 36/5, 44/1, 142/3, 139/1, 42/2, 138/1

Na podstawie art. 18 ust. 2 pkt 15 ustawy z dnia 08. marca 1990 r. o samorządzie gminnym (Dz. U. z 2001 r. Nr 142 poz. 1591 z póź. zm.) oraz art. 14 ust. 1 w związku z art. 27 ustawy z dnia 27 marca 2003 r. o planowaniu i zagospodarowaniu przestrzennym (Dz.U. nr 80, poz.717 zpóź.zm.)

**Rady Gminy Darłowo
uchwała, co następuje:
§1**

1. Przystępuje się do zmiany miejscowego planu zagospodarowania przestrzennego Gminy Darłowo na całym obszarze z wyłączeniem działek: obręb Cisowo: nr ew. 5/2, 523/2, 531/1, 532/5, 532/7, 542/1, 543/1, 550, 551, 552, 561/1, 76/3, 101/3, 100/1, 88/4, 60/2, 68/2, 69/1, 64/4, 47/1, 79/4, obręb Barzowice: nr ew. 143/1, 159/2, 161/2, 168, obręb Kopań: nr ew. 151/1, 153/1, 174/2, obręb Zakrzewo: nr ew. 45/3, 142/5, 40/2, 36/5, 44/1, 142/3, 139/1, 42/2, 138/1 uchwalonego uchwałą Nr XXII282/05 Rady Gminy Darłowo z dnia 30. czerwca 2005 r., na terenie obejmującym dz. nr 133, obr. Gleźnowo.
2. Granice obszaru objętego projektem zmiany planu określa załącznik graficzny do niniejszej uchwały.

§2

Wykonanie uchwały powierza się Wójtowi Gminy Darłowo.


§3

Uchwała wchodzi w życie z dniem podjęcia.

**PRZEWODNICZĄCY
RADY GMINY DARŁOWO**

Władysław Krakowiak

**Załącznik do Uchwały Nr VII/92/2007
Rady Gminy Darłowo
z dnia 29 czerwca 2007 roku**

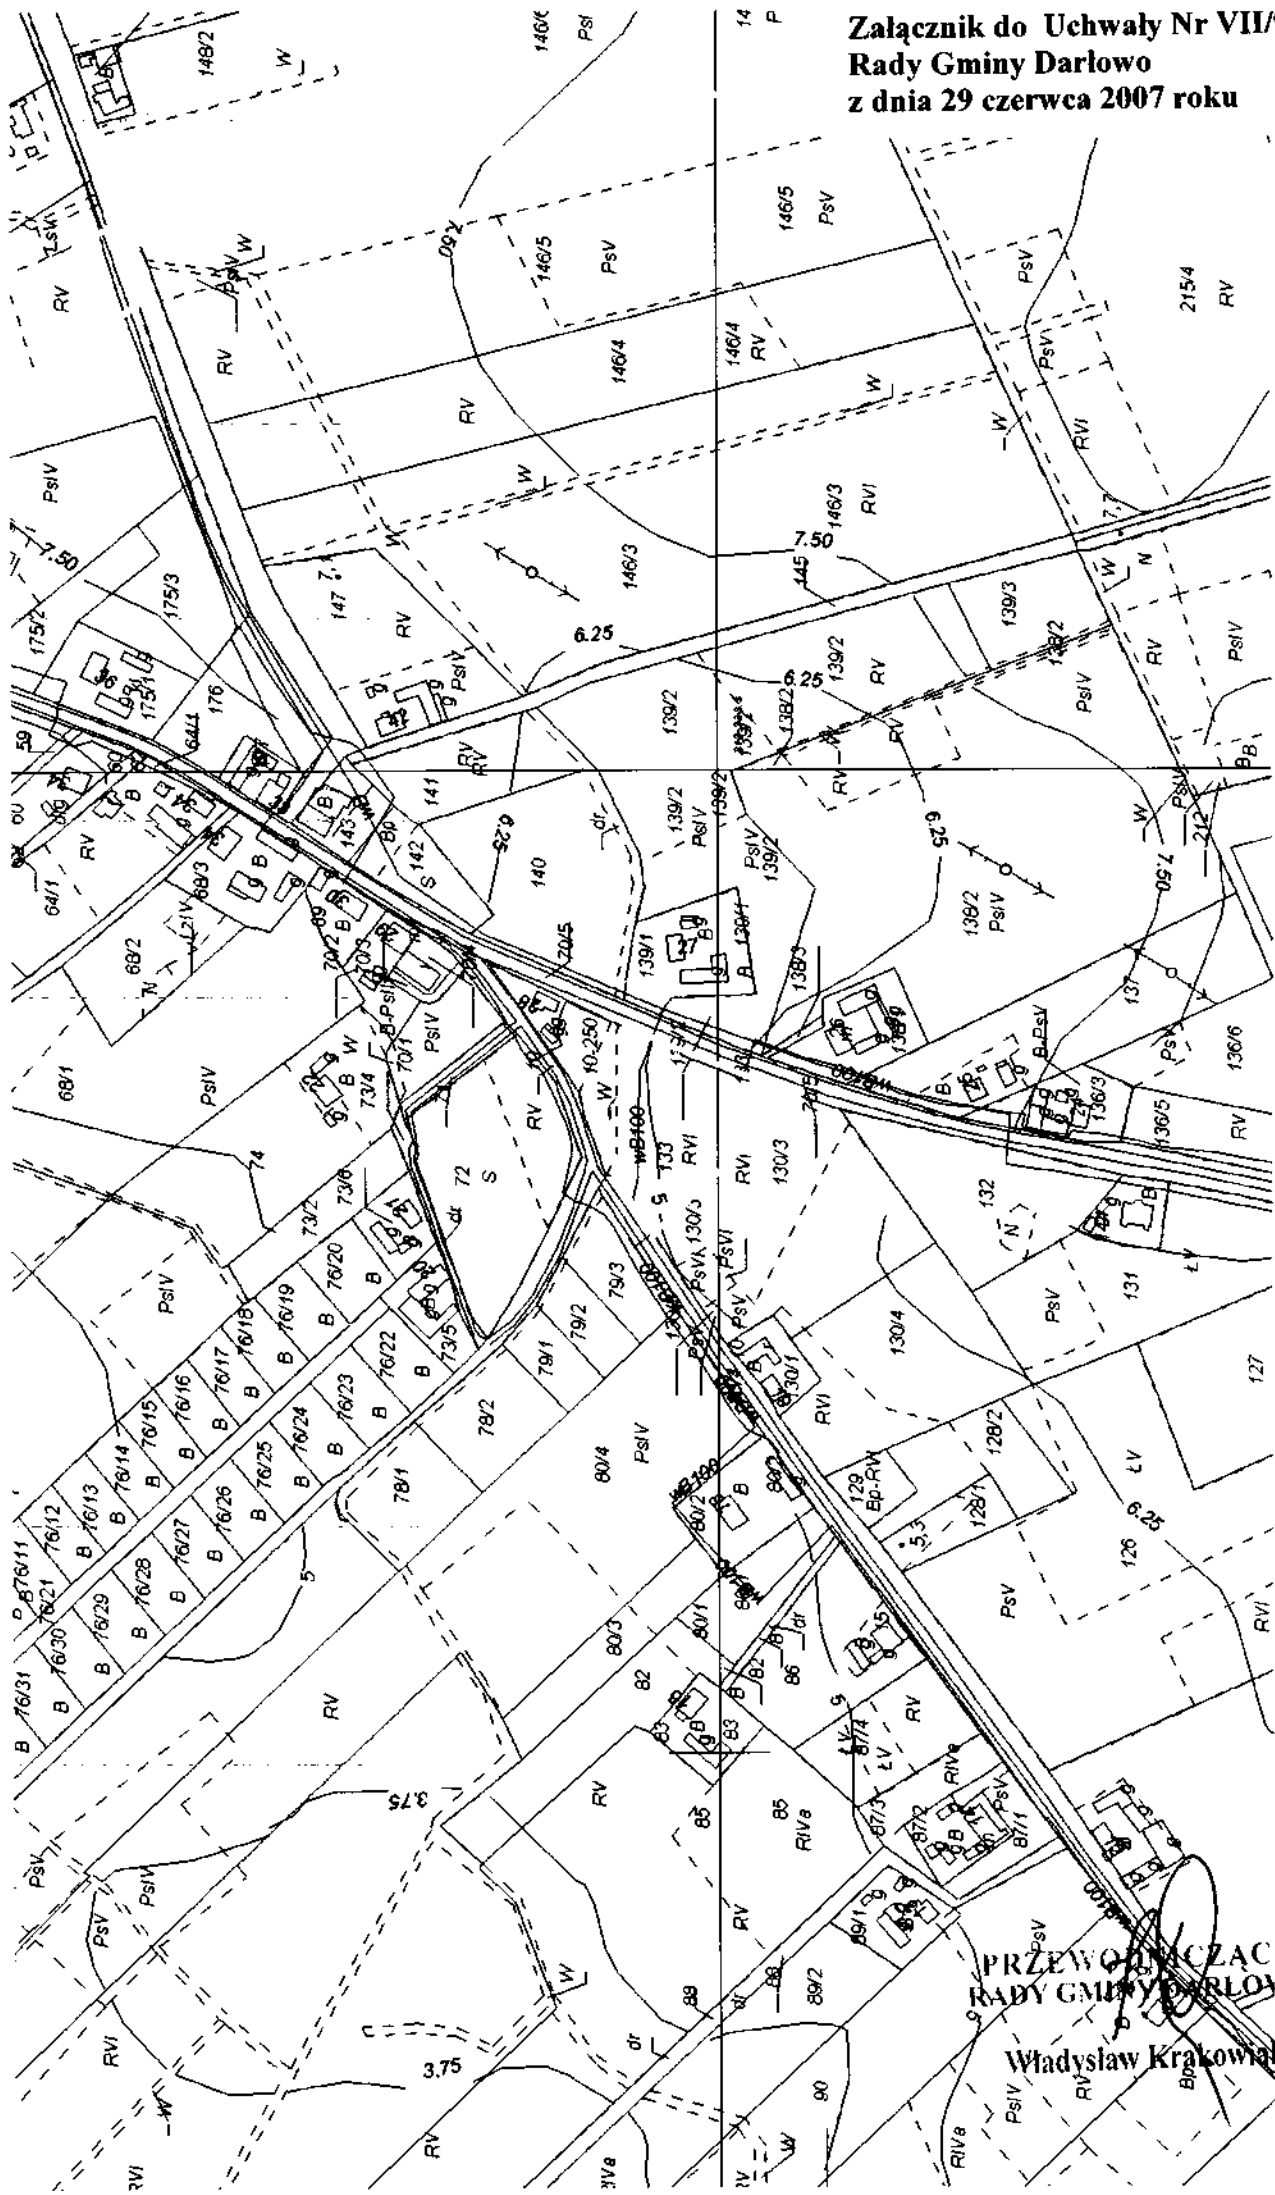

**PRZEWODNICZĄCY
RADY GMINY DARŁOWO**

Władysław Krakowiak