

**Uchwała Nr VII/97/2007
Rady Gminy Darłowo
z dnia 29 czerwca 2007 roku**

w sprawie przystąpienia do zmiany miejscowego planu zagospodarowania przestrzennego Gminy Darłowo na całym obszarze z wyłączeniem działek: obręb Cisowo: nr ew. 5/2, 523/2, 531/1, 532/5, 532/7, 542/1, 543/1, 550, 551, 552, 561/1, 76/3, 101/3, 100/1, 88/4, 60/2, 68/2, 69/1, 64/4, 47/1, 79/4, obręb Barzowice: nr ew. 143/1, 159/2, 161/2, 168, obręb Kopań: nr ew. 151/1, 153/1, 174/2, obręb Zakrzewo: nr ew. 45/3, 142/5, 40/2, 36/5, 44/1, 142/3, 139/1, 42/2, 138/1

Na podstawie art. 18 ust. 2 pkt 15 ustawy z dnia 08. marca 1990 r. o samorządzie gminnym (Dz. U. z 2001 r. Nr 142 poz. 1591 z póź. zm.) oraz art. 14 ust. 1 w związku z art. 27 ustawy z dnia 27 marca 2003 r. o planowaniu i zagospodarowaniu przestrzennym (Dz.U. nr 80, poz.717zpóź.zm.)

**Rady Gminy Darłowo
uchwała, co następuje:**

§ 1

1. Przystępuje się do zmiany miejscowego planu zagospodarowania przestrzennego Gminy Darłowo na całym obszarze z wyłączeniem działek: obręb Cisowo: nr ew. 5/2, 523/2, 531/1, 532/5, 532/7, 542/1, 543/1, 550, 551, 552, 561/1, 76/3, 101/3, 100/1, 88/4, 60/2, 68/2, 69/1, 64/4, 47/1, 79/4, obręb Barzowice: nr ew. 143/1, 159/2, 161/2, 168, obręb Kopań: nr ew. 151/1, 153/1, 174/2, obręb Zakrzewo: nr ew. 45/3, 142/5, 40/2, 36/5, 44/1, 142/3, 139/1, 42/2, 138/1 uchwalonego uchwałą Nr XXII282/05 Rady Gminy Darłowo z dnia 30. czerwca 2005 r., na terenie obejmującym dz. nr 129, obr. Rusko.
2. Granice obszaru objętego projektem zmiany planu określa załącznik graficzny do niniejszej uchwały.

§ 2

Wykonanie uchwały powierza się Wójtowi Gminy Darłowo.


§ 3

Uchwała wchodzi w życie z dniem podjęcia.

**PRZEWODNICZĄCY
RADY GMINY DARŁOWO**

Władysław Krakowiak

Załącznik do Uchwały Nr VII/97/2007
Rady Gminy Darłowo
z dnia 29 czerwca 2007 roku

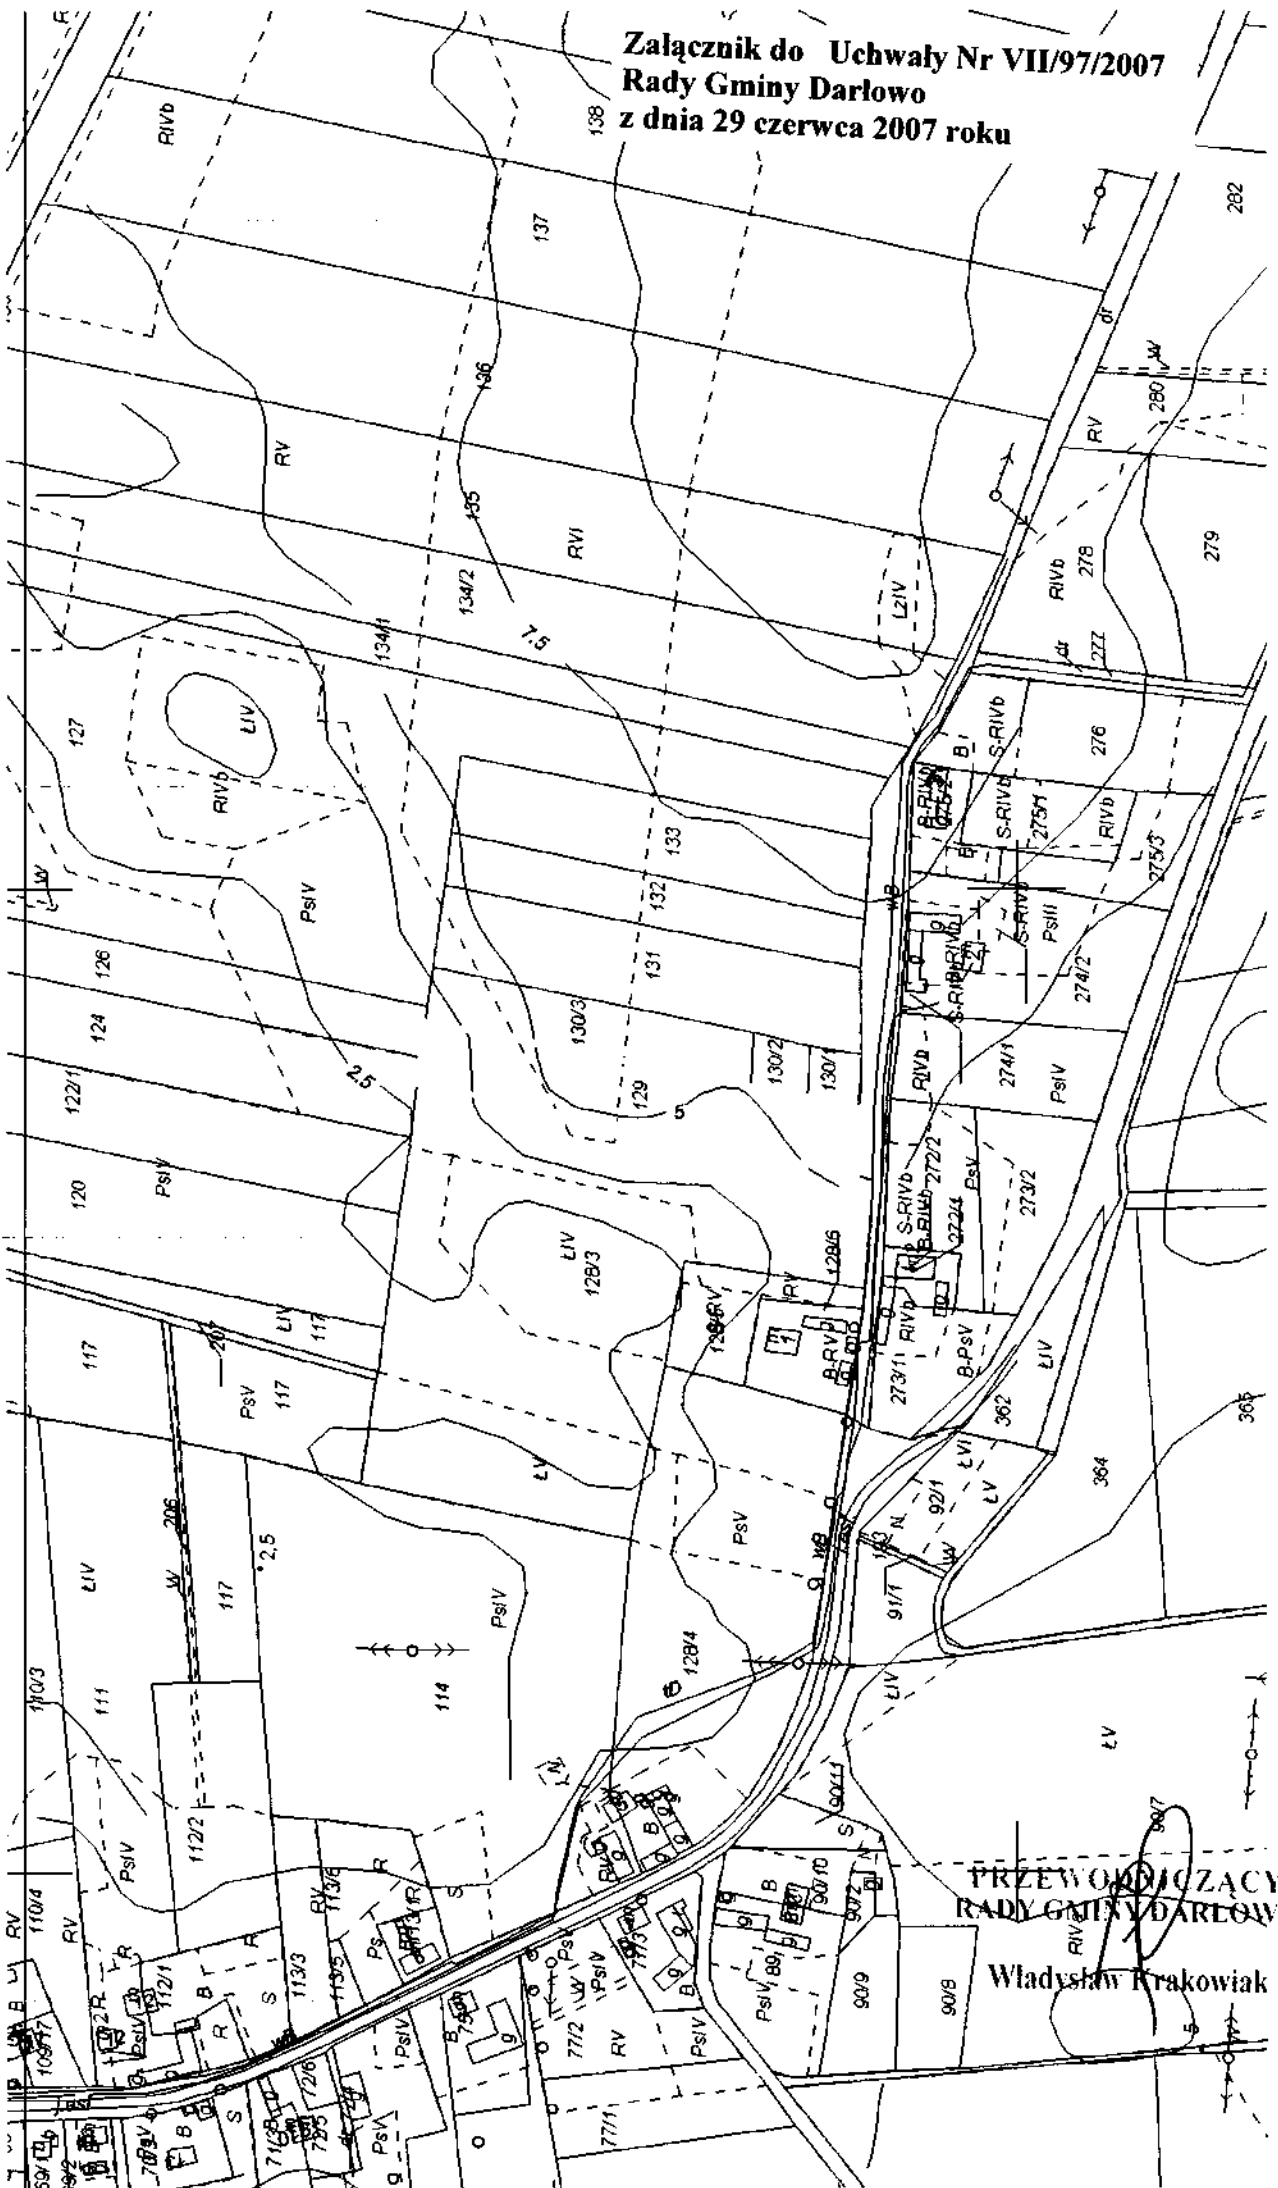

PRZEWODNICZĄCY
RADY GMINY DARŁOWO

Władysław Krakowiak