

**Uchwała Nr XIII/170/2007  
Rady Gminy Darłowo  
z dnia 19.grudnia 2007 r.**

---

**w sprawie przystąpienia do sporządzenia zmiany miejscowego planu zagospodarowania przestrzennego Gminy Darłowo.**

Na podstawie art. 18 ust. 2 pkt 15 ustawy z dnia 08. marca 1990 r. o samorządzie gminnym (Dz. U. z 2001 r. Nr 142 poz. 1591 z póź. zm. ) oraz art. 14 ust. 1 w związku z art. 27 ustawy z dnia 27 marca 2003 r. o planowaniu i zagospodarowaniu przestrzennym (Dz.U. nr 80, poz.717 z póź.zm. ), **Rada Gminy Darłowo uchwala, co następuje;**

§ 1.1. Przystępuje się do sporządzenia zmiany miejscowego planu zagospodarowania przestrzennego gminy Darłowo uchwalonego uchwałą Nr XXII/282/2005 Rady Gminy Darłowo z dnia 30 czerwca 2005 r. (Dz. U. Woj. Zachodniopomorskiego z 2006 r., Nr 96, poz. 1815) dla obszaru części obrębu Krupy, Nowy Jarosław, Słowino Słowinko, Stary Jarosław w gminie Darłowo.


2. Granice obszaru objętego zmianą planu oznaczono na mapach stanowiących załączniki graficzne nr 1 i 2 do niniejszej uchwały.

§2. Przedmiotem ustaleń planu miejscowego jest zmiana przeznaczenia terenów o dotychczasowym użytkowaniu rolniczym na tereny rolnicze z możliwością lokalizacji farmy elektrowni wiatrowych wraz z urządzeniami infrastruktury towarzyszącej.


§3. Wykonanie uchwały powierza się Wójtowi Gminy Darłowo.


§4. Uchwała wchodzi w życie z dniem podjęcia.

PRZEDSIĘWZIĘCIE  
RADA GMINY DARŁOWO  
Władysław Kozłowski

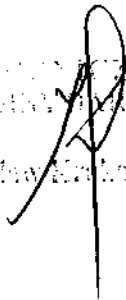

Załącznik Nr 1 do  
Uchwały Nr XIII/170/2007  
Rady Gminy Darłowo  
z dnia 19 grudnia 2007


 granice obszarów objętych  
zmianą planu

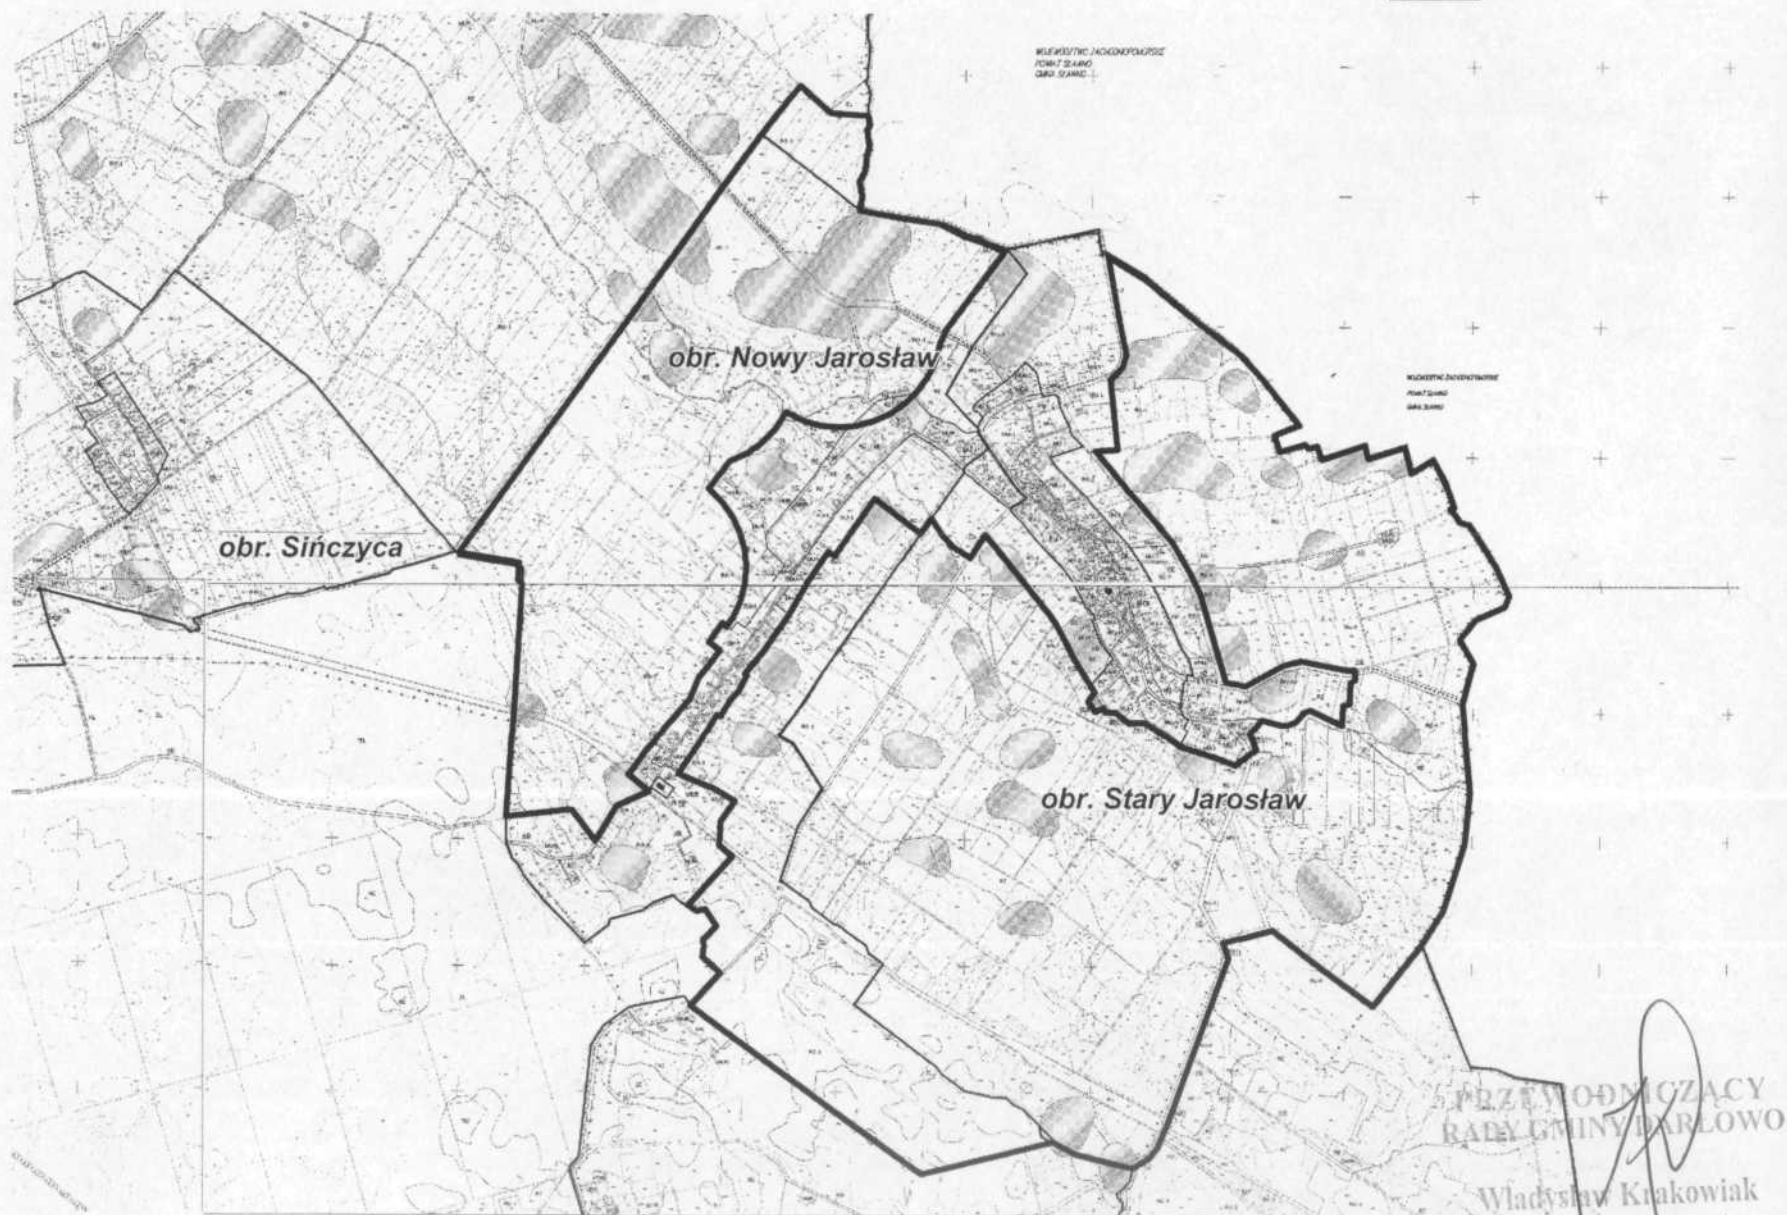

Załącznik Nr 2 do  
Uchwały Nr XIII/170/2007  
Rady Gminy Darłowo  
z dnia 19 grudnia 2007



granice obszarów objętych  
zmianą planu

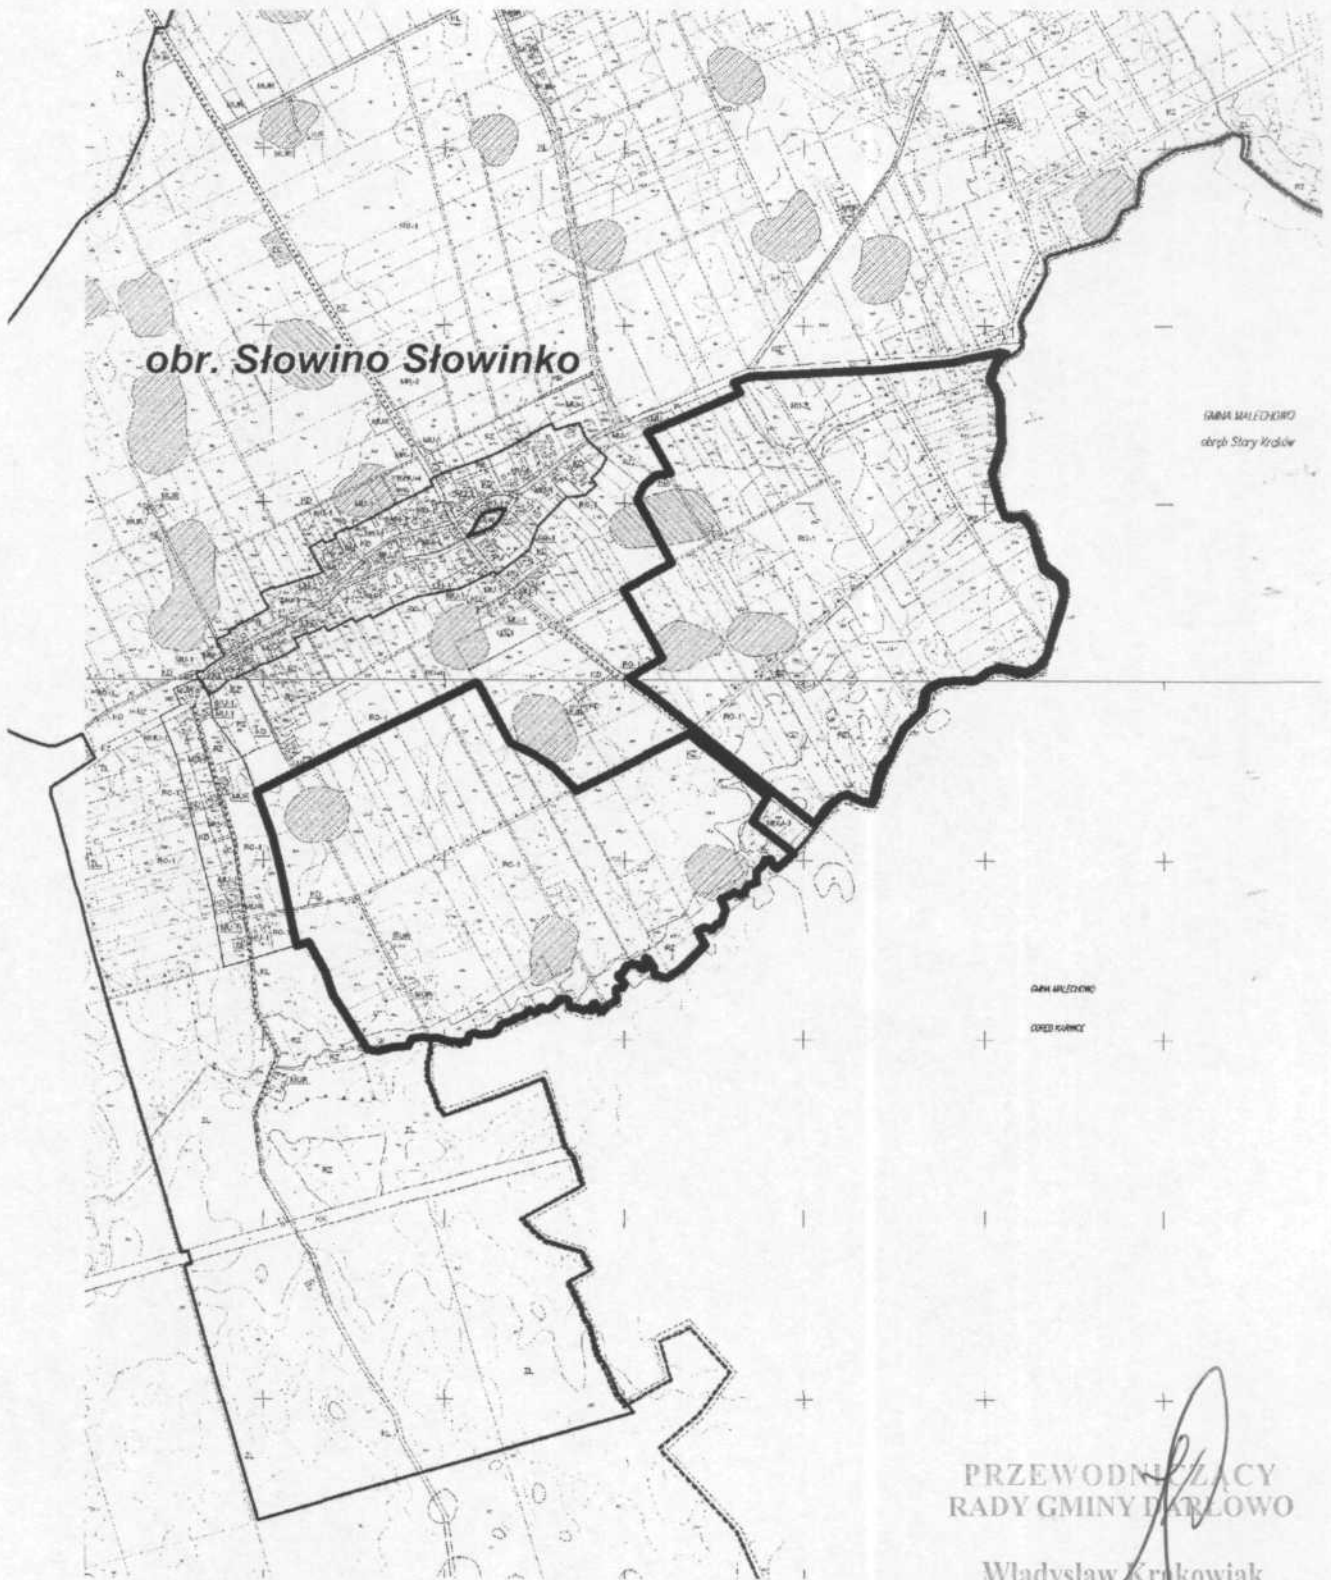

**obr. Słowino Słowinko**

GMINA MAŁECKO  
obręb Stary Kraków

GMINA MAŁECKO  
OPRZĘG GMINY

PRZEWODNICZĄCY  
RADY GMINY DARŁOWO

Władysław Krakowiak