

**Uchwała Nr XIII/174/2007
Rady Gminy Darłowo
z dnia 19. grudnia 2007 r.**

w sprawie przystąpienia do sporządzenia zmiany miejscowego planu zagospodarowania przestrzennego Gminy Darłowo.

Na podstawie art. 18 ust. 2 pkt 15 ustawy z dnia 08. marca 1990 r. o samorządzie gminnym (Dz. U. z 2001 r. Nr 142 poz. 1591 z póź. zm.) oraz art. 14 ust. 1 w związku z art. 27 ustawy z dnia 27 marca 2003 r. o planowaniu i zagospodarowaniu przestrzennym (Dz.U. nr 80, poz.717 z póź.zm.), **Rada Gminy Darłowo uchwala, co następuje:**

§ 1 . 1 . Przystępuje się do sporządzenia zmiany miejscowego planu zagospodarowania przestrzennego gminy Darłowo uchwalonego uchwałą Nr XXII/282/2005 Rady Gminy Darłowo z dnia 30 czerwca 2005 r. (Dz. U. Woj. Zachodniopomorskiego z 2006 r, Nr 96, poz. 1815) dla obszaru części obrębu Kowalewiczki, Kowalewice, Sulimice w gminie Darłowo.


2. Granice obszaru objętego zmianą planu oznaczono na mapie stanowiącej załącznik graficzny do niniejszej uchwały.

§2. Przedmiotem ustaleń planu miejscowego jest zmiana przeznaczenia terenów o dotychczasowym użytkowaniu rolniczym na tereny rolnicze z możliwością lokalizacji farmy elektrowni wiatrowych wraz z urządzeniami infrastruktury towarzyszącej.

§3. Wykonanie uchwały powierza się Wójtowi Gminy Darłowo.

§4. Uchwała wchodzi w życie z dniem podjęcia.


RADA GMINY DARŁOWO
RADA GMINY DARŁOWO
Władysław Kłakowski

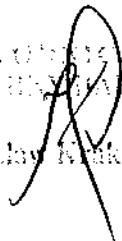

Załącznik do
Uchwały Nr XIII/174/2007
Rady Gminy Darłowo
z dnia 19 grudnia 2007



granice obszarów objętych
zmianą planu

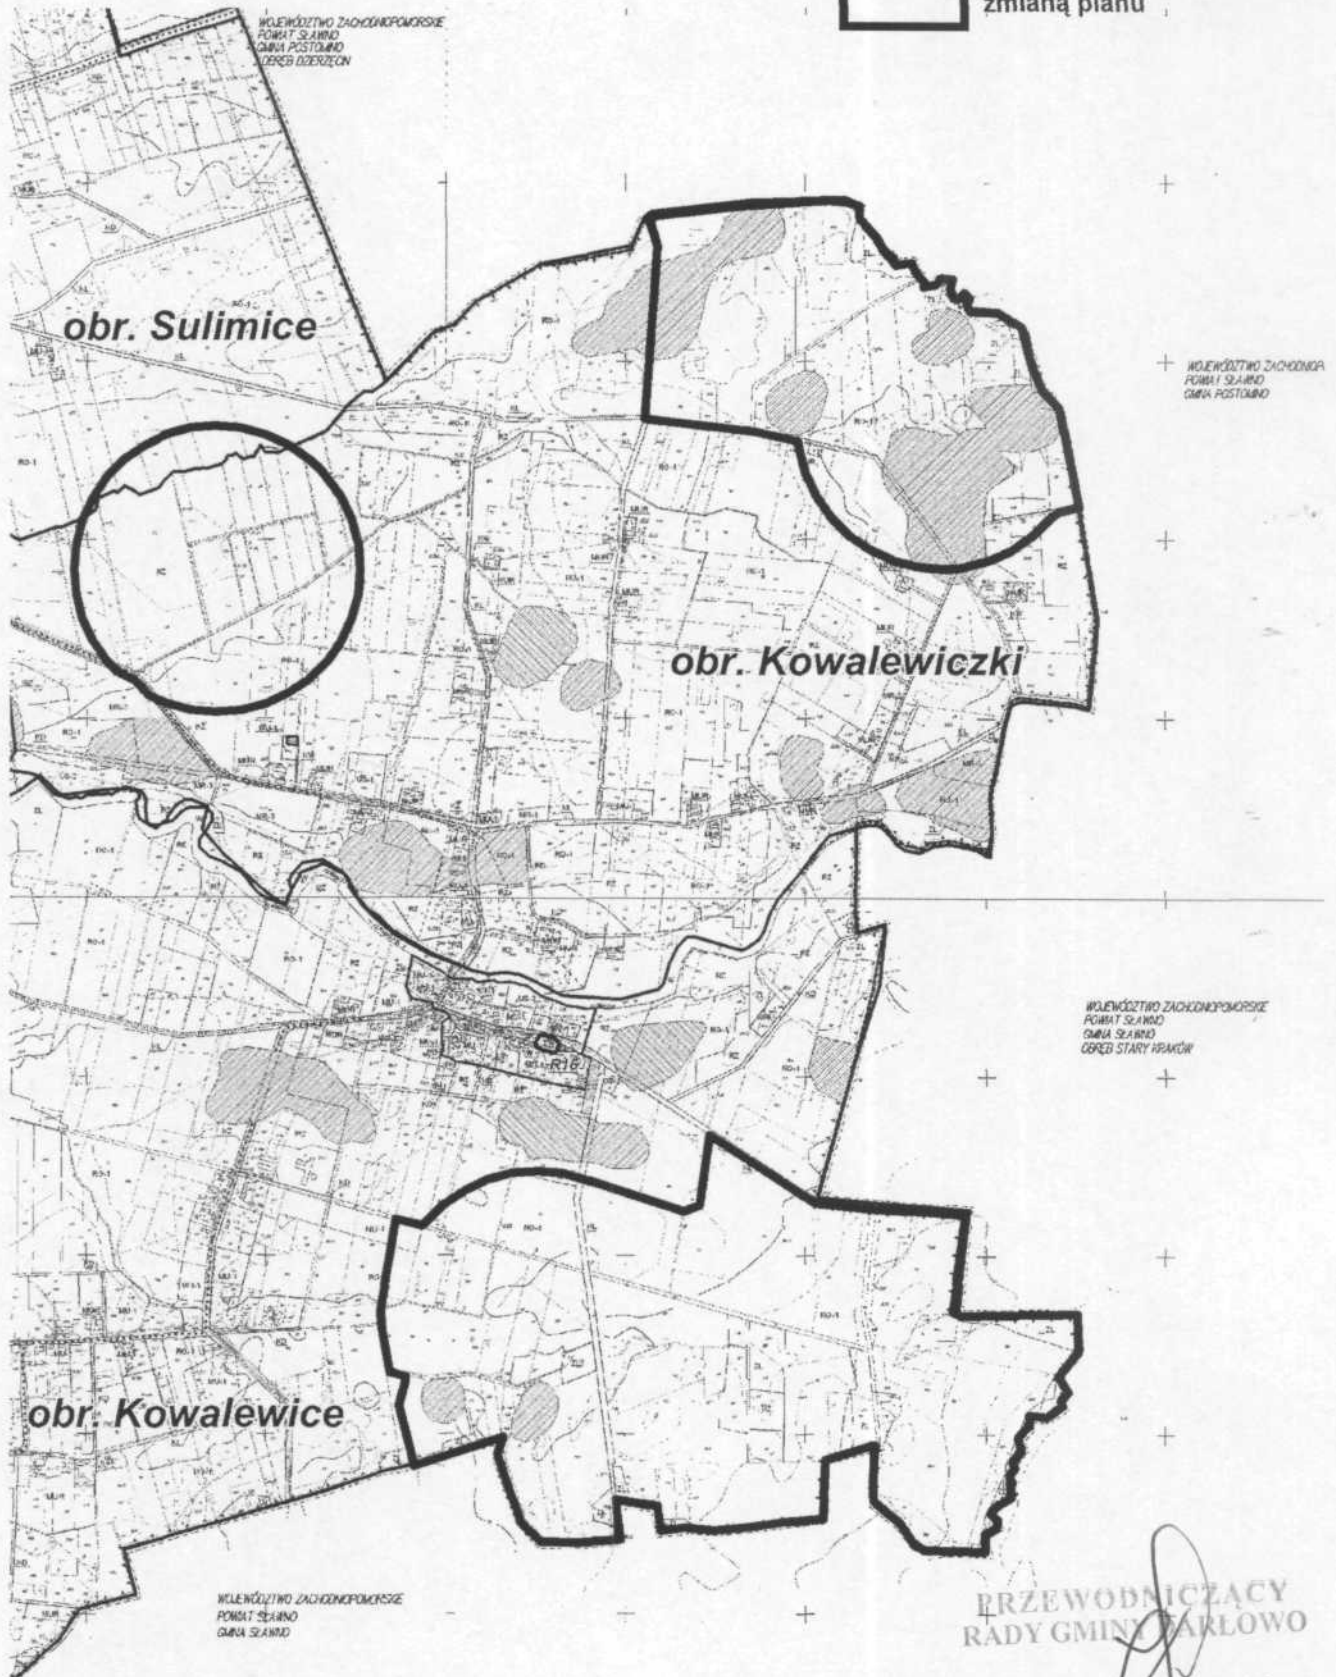

PRZEWODNICZĄCY
RADY GMINY DARŁOWO

Władysław Krakowiak