

**Uchwała Nr XXI / 286 / 2008
Rady Gminy Darłowo
z dnia 26 listopada 2008 roku**

**w sprawie: zmiany miejscowego planu zagospodarowania przestrzennego
Gminy Darłowo**

Na podstawie art. 20, ust. 1 ustawy z dnia 27 marca 2003 r. o planowaniu i zagospodarowaniu przestrzennym (Dz. U. z 2003 r. Nr 80, poz. 717, z 2004 r. Nr 6, poz. 41, Nr 141, poz. 1492 z 2005 r. Nr 113, poz. 954, Nr 130, poz. 1087 z 2006 r. Nr 45, poz. 319 i Nr 225, poz. 1635 oraz z 2007 r. Nr 127, poz. 880 z 2008 r. Nr 199, poz. 1227 i Nr 201, poz. 1237) Rada Gminy Darłowo uchwala, co następuje:

**Rozdział 1
Przepisy wstępne**

§ 1. 1. Zgodnie z Uchwałą Nr XIII/173/2007 Rady Gminy Darłowo z dnia 19 grudnia 2007 r. w sprawie przystąpienia do sporządzenia zmiany miejscowego planu zagospodarowania przestrzennego gminy Darłowo uchwalonego uchwałą Nr XXII/282/2005 Rady Gminy Darłowo z dnia 30 czerwca 2005 r, po stwierdzeniu zgodności ze Studium uwarunkowań i kierunków zagospodarowania przestrzennego gminy Darłowo przyjętego uchwałą Nr XLI/373/97 Rady Gminy Darłowo z dnia 30 grudnia 1997 r. zmienionego uchwałą Nr XXI/284/08 Rady Gminy Darłowo z dnia 26 listopada 2008 r., uchwala się zmianę miejscowego planu zagospodarowania przestrzennego gminy Darłowo dla obszaru części obrębu Kowalewice, Kopnica, Zakrzewo i Krupy w gminie Darłowo dla lokalizacji farmy elektrowni wiatrowych wraz z urządzeniami infrastruktury towarzyszącej, zwaną dalej planem.

2. Plan obejmuje obszar położony w części obrębu Kowalewice, Kopnica, Zakrzewo i Krupy w gminie Darłowo o łącznej powierzchni 265,72 ha.

3. Granice planu przedstawione są na rysunkach planu w skali 1:5000, stanowiących załącznik nr 1 do niniejszej uchwały.

4. Przedmiotem planu zagospodarowania przestrzennego jest możliwość lokalizacji elektrowni wiatrowych wraz z infrastrukturą techniczną.

5. Integralnymi częściami planu miejscowego są następujące załączniki do uchwały:

- 1) załącznik nr 1, składający się z arkuszy 1.1, 1.2 i 1.3 - rysunki miejscowego planu zagospodarowania przestrzennego w skali 1:5000,
- 2) załącznik nr 2 składający się z arkuszy 2.1 i 2.2 - rysunek miejscowego planu zagospodarowania przestrzennego w skali 1:2000,
- 3) załącznik nr 3 - wyrys ze „Studium uwarunkowań i kierunków zagospodarowania przestrzennego gminy Darłowo”,
- 4) załącznik nr 4 - rozstrzygnięcie o sposobie rozpatrzenia uwag do projektu planu miejscowego,
- 5) załącznik nr 5 - rozstrzygnięcie w sprawie sposobu realizacji inwestycji z zakresu infrastruktury technicznej, należących do zadań własnych gminy oraz zasad ich finansowania, zgodnie z przepisami o finansach publicznych;

§ 2. 1. Na obszarze planu, ustala się:

- 1) przeznaczenie terenów oraz linie rozgraniczające tereny o różnym przeznaczeniu lub różnych zasadach zagospodarowania, a także szczególne warunki zagospodarowania terenów oraz ograniczenia w ich użytkowaniu, w tym zakaz zabudowy,
- 2) zasady ochrony i kształtowania ładu przestrzennego oraz parametry i wskaźniki kształtowania zabudowy oraz zagospodarowania terenu, w tym linie zabudowy, gabaryty obiektów i wskaźniki intensywności zabudowy,
- 3) zasady ochrony środowiska, przyrody, krajobrazu kulturowego, dziedzictwa kulturowego i zabytków,
- 4) zasady i warunki scalania i podziału nieruchomości,
- 5) zasady modernizacji, rozbudowy i budowy systemów komunikacji i infrastruktury technicznej,
- 6) sposób i termin tymczasowego zagospodarowania, urządzania i użytkowania terenów,
- 7) stawki procentowe, na podstawie których ustala się jednorazową opłatę od wzrostu wartości nieruchomości.

2. Ustalenia planu zawarte w tekście uchwały obejmują:

- 1) R - teren upraw polowych z zakazem lokalizacji zabudowy;
- 2) EW/R - teren lokalizacji elektrowni wiatrowych, infrastruktury towarzyszącej i upraw polowych;
- 3) **KD.Z, KD.G** - tereny istniejących dróg publicznych, zbiorczej i głównej;

3. Przebieg linii rozgraniczających dla celów opracowań geodezyjnych należy określać poprzez odczyt osi odpowiednich linii z rysunku planu.

Rozdział 2

Przepisy ogólne

§ 3.1. Ustalenia z zakresu obsługi inżynierskiej:

- 1) Elektrownie będą pracowały bezobsługowo, w związku z tym nie zachodzi potrzeba uzbrojenia terenu w sieci wodociągowe i kanalizacyjne.
- 2) Inwestor zobowiązany jest do powiadomienia odpowiednich władz lotniczych, z co najmniej dwumiesięcznym wyprzedzeniem, o przewidywanych terminach ukończenia budowy elektrowni wiatrowych oraz wykonania oznakowania przeszkodowego zgodnie z obowiązującymi przepisami i podania dokładnych współrzędnych WGS-84, z dokładnością do 1 s elektrowni wiatrowych, wysokość masztów wraz z łopata w pozycji pionowej w m n.p.m. z dokładnością do jednego metra.
- 3) Elektrownie połączyć liniami elektroenergetycznymi ze stacją elektroenergetyczną - GPZ. Dopuszcza się, równoległe do linii energetycznych, ułożenie linii teletechnicznych oraz na terenie opracowania sieci, obiektów i urządzeń infrastruktury technicznej.
- 4) Wszystkie obiekty o wysokości równej i większej niż 100,0 m nad poziom terenu, stanowią przeszkody lotnicze i ze względu na zapewnienie warunków bezpieczeństwa ruchu cywilnych statków powietrznych muszą być uzgadniane z Prezesem Urzędu Lotnictwa Cywilnego.

2. W zakresie ochrony środowiska ustala się:

- 1) na obszarze objętym opracowaniem brak jest stanowisk gatunków objętych ścisłą ochroną oraz ujętych w wykazach Dyrektywy Siedliskowej Unii Europejskiej oraz Konwencji Berneńskiej;
- 2) fragment terenu objęty granicą obszaru Natura 2000 - PLH220038 „Dolina Wieprzy i Studnicy”. Przeprowadzona procedura w sprawie ocen oddziaływania inwestycji na środowisko oraz strategiczna ocena oddziaływania na środowisko nie wykazały niekorzystnego oddziaływania elektrowni wiatrowych wraz z infrastrukturą techniczną na

- stan siedlisk przyrodniczych oraz chronionych gatunków roślin i zwierząt, dla których ochrony został wyznaczony obszar Natura 2000 „Dolina Wieprzy i Studnicy” PLH220038,
- 3) obowiązek prowadzenia minimum rocznego monitoringu z pełnym uwzględnieniem okresu rozrodczego i okresu wegetacji roślin skutków oddziaływania inwestycji na środowisko przyrodnicze, a w szczególności na migrujące zwierzęta w tym ptaki i ostoje ich bytowania. Zakres i zasięg prowadzonego monitoringu należy uzgodnić w porozumieniu z Regionalnym Dyrektorem Ochrony Środowiska,
 - 4) występujące w granicach opracowania urządzenia drenarskie i melioracyjne muszą być zachowane, w przypadku kolizji z projektowanymi urządzeniami i sieciami należy przebudować istniejącą sieć melioracyjną w uzgodnieniu z odpowiednim organem ds. melioracji i urządzeń wodnych,
 - 5) należy zabezpieczyć wierzchnią warstwę gleby a po zakończeniu budowy i montażu przywrócić pierwotny stan terenu i sposób jego użytkowania,
 - 6) zakaz lokalizacji obiektów powodujących przekroczenie dopuszczalnych norm uciążliwości poza granicami obszaru objętego planem.

3. Ustalenia z zakresu ochrony środowiska kulturowego.

2) Na terenie objętym planem znajdują się stanowiska archeologiczne objęte strefą „W.III.” ograniczonej ochrony konserwatorskiej stanowisk archeologicznych, polegającej na prowadzeniu interwencyjnych badań archeologicznych w przypadku podejmowania prac ziemnych.

Strefa „W.III.” obejmuje stanowiska ujęte w ewidencji służby konserwatorskiej.

Obowiązuje:

- a) współdziałanie w zakresie zamierzeń inwestycyjnych i innych związanych z pracami ziemnymi z odpowiednim organem ds. ochrony zabytków,
- b) przeprowadzenie archeologicznych badań ratunkowych na terenie objętym realizacją prac ziemnych, na zasadach określonych przepisami szczególnymi dotyczącymi ochrony zabytków.

Rozdział 3

Przepisy szczegółowe

§ 4. Na terenie, o łącznej powierzchni 262,16 ha, oznaczonym na załącznikach graficznych nr 1.1, 1.2 i 1.3, symbolem R, ustala się:

- 1) przeznaczenie: teren upraw polowych;
- 2) zakaz lokalizacji zabudowy;
- 3) dopuszcza się prowadzenie linii elektroenergetycznych i teletechnicznych oraz sieci urządzeń i obiektów infrastruktury technicznej;
- 4) dopuszcza się instalacje urządzeń do pomiaru prędkości i kierunku wiatru;
- 5) dopuszcza się możliwość wtórnych podziałów geodezyjnych użytków rolnych zgodnie z przepisami odrębnymi;
- 6) dopuszcza się wykorzystanie terenu pod budowę dróg montażowych oraz dróg dla celów serwisowych w okresie eksploatacji elektrowni wiatrowych;
- 7) fragmenty terenu objęte strefą „W III” ochrony konserwatorskiej stanowisk archeologicznych;
- 8) zasady ochrony środowiska, dziedzictwa kulturowego i zabytków zgodnie z Rozdziałem 2 niniejszej uchwały;

§ 5. Na terenach, o łącznej powierzchni 2,57 ha, oznaczonych na załącznikach graficznych nr 2.1 i 2.2 symbolem 1 EW/R o powierzchni 0,83 ha i 2 **EW/R** o powierzchni 1,74 ha, ustala się:

- 1) przeznaczenie terenu: obszar lokalizacji do 2 wież elektrowni wiatrowych o mocy do 3,5 MW, o łącznej mocy do 7 MW;
- 2) poza obszarem lokalizacji wieży użytkowanie rolnicze;
- 3) zasady zagospodarowania terenu:
 - a) maksymalna wysokość skrajnego punktu wirnika w pozycji pionowej - 160 m ponad poziom terenu,
 - b) w celu spełnienia warunków wynikających z norm dopuszczalnego poziomu hałasu, lokalizację wież dopuszcza się w odległości minimum 400 m od zabudowy mieszkaniowej lub innej przeznaczonej na stały pobyt ludzi,
 - c) minimalna odległość między wieżami - 280 m,
 - d) wszystkie elementy konstrukcji wieży i turbiny powinny być pomalowane na kolor jasny, pastelowy, nie kontrastujący z otoczeniem, powierzchnia obiektu matowa - bez refleksów świetlnych,
 - e) zakaz umieszczania na elektrowniach wiatrowych reklam za wyjątkiem oznaczenia nazwy i symbolu producenta i/lub właściciela na gondolach wiatrowych,
 - f) elektrownie wiatrowe wymagają oznakowania przeszkodowego: nocnego oraz dziennego, zgodnie z obowiązującymi przepisami,
 - g) dopuszcza się instalacje urządzeń do pomiaru prędkości i kierunku wiatru,
 - h) dopuszcza się wykorzystanie terenu pod budowę placów i dróg montażowych oraz dróg dla celów serwisowych w okresie eksploatacji,
 - i) dopuszcza się prowadzenie linii elektroenergetycznych i teletechnicznych, zgodnie z wymogami obowiązujących w tym zakresie norm i odrębnych przepisów branżowych oraz sieci, obiektów i urządzeń infrastruktury technicznej,
 - j) zakaz wtórnych podziałów geodezyjnych,
- 4) obsługę komunikacyjną terenów od drogi wojewódzkiej nr 203 relacji Darłowo - Postomino lub drogi wojewódzkiej nr 205 relacji Darłowo - Sławno poprzez drogę powiatową nr 0502Z relacji Krupy - Borzyszkowo i nr 0503Z relacji Sulimice - Stary Jarosław, drogi gminne i drogi realizowane na czas budowy, montażu i celów serwisowych w okresie eksploatacji;
- 5) obsługę inżynierską i zasady ochrony środowiska zgodnie z Rozdziałem 2 niniejszej uchwały.

§ 6. Na terenie, o powierzchni 1,98 ha, oznaczonym na załączniku graficznym nr 1.3 symbolem KD.Z, ustala się:

- 1) przeznaczenie: teren istniejącej drogi publicznej, zbiorczej do zachowania (fragment drogi powiatowej nr 0501 Z);
- 2) dopuszcza się prowadzenie podziemnych linii elektroenergetycznych i teletechnicznych oraz sieci innej infrastruktury technicznej;
- 3) dopuszcza się wykorzystanie terenu pod budowę dróg montażowych oraz dróg dojazdowych dla celów serwisowych w okresie eksploatacji elektrowni wiatrowych;
- 4) fragmenty terenu objęte strefą „W III” ochrony konserwatorskiej stanowisk archeologicznych;
- 5) obsługę inżynierską zasady ochrony środowiska, dziedzictwa kulturowego i zabytków zgodnie z Rozdziałem 2 niniejszej uchwały.

§ 7. Na terenie, o powierzchni 1,58 ha, oznaczonym na załączniku graficznym nr 1.1 symbolem KD.G, ustala się:

- 1) przeznaczenie: teren istniejącej drogi publicznej, klasy głównej do zachowania (fragment drogi wojewódzkiej nr 203 relacji Darłowo - Postomino);
- 2) dopuszcza się prowadzenie podziemnych linii elektroenergetycznych i teletechnicznych oraz sieci innej infrastruktury technicznej;

- 3) dopuszcza się wykorzystanie terenu pod budowę dróg montażowych oraz dróg dojazdowych dla celów serwisowych w okresie eksploatacji elektrowni wiatrowych;
- 4) obsługę inżynierską, zasady ochrony środowiska zgodnie z Rozdziałem 2 niniejszej uchwały.

Rozdział 4 **Przepisy końcowe**

§ 8. 1. Ustala się jednorazową opłatę od wzrostu wartości nieruchomości w wysokości 30%.

2. Zmienia się przeznaczenie gruntów rolnych pochodzenia mineralnego, niestanowiących zwartego kompleksu użytków rolnych, na cele nierolnicze pod fundamenty wież i drogi serwisowe - eksploatacyjne, o łącznej powierzchni 0,2540 ha w tym: R IIIb o powierzchni 0,0837 ha, R IVa o powierzchni 0,0389 ha, R IVb o powierzchni 0,0518 ha, R V o powierzchni 0,1522 ha, R VI o powierzchni 0,0281 ha, Ł IV o powierzchni 0,0296 ha i Ł V o powierzchni 0,0219 ha.

3. Zmienia się czasowo przeznaczenie gruntów rolnych pochodzenia mineralnego, niestanowiących zwartego kompleksu użytków rolnych, na cele nierolnicze pod drogi montażowe i place montażowe, o łącznej powierzchni 0,6831 ha w tym: R IIIb o powierzchni 0,1374 ha, R IVa o powierzchni 0,0928 ha, R IVb o powierzchni 0,1950 ha, R V o powierzchni 0,6717 ha, R VI o powierzchni 0,0930 ha, Ł IV o powierzchni 0,1363 ha, Ł V o powierzchni 0,0146 ha i Lz IV o powierzchni 0,0140 ha.

4. Na obszarze objętym niniejszym planem miejscowym, traci moc uchwała Nr XXII / 282 / 2005 Rady Gminy Darłowo z dnia 30 czerwca 2005 r. (Dz.Urz. Województwa Zachodniopomorskiego z 2006 r., Nr 96, poz. 1815).

§ 9. Wykonanie niniejszej uchwały powierza się Wójtowi Gminy Darłowo.

§ 10. Uchwała wchodzi w życie po upływie 30 dni od dnia jej ogłoszenia w Dzienniku Urzędowym Województwa Zachodniopomorskiego i podlega publikacji na stronie internetowej Urzędu Gminy Darłowo.

PRZEWODNICZĄCY
RADY GMINY DARŁOWO
Władysław Krakowiak

SKALA 1:5000

[illegible]

R	TERENY ROZNE Z ZAKAZEM ZABUDOWY
KD.G	TEREN DROGI PUBLICZNEJ KIEROWNEJ

GRANICE OBSZARÓW GEODEZYJNYCH

GRANICA OPRAWOWANIA GEODEZYJNEGO (wskaz. 1:2000)

Stolica >>

SIERBNO POWIĄZAN KOMUNIKACYJNYCH
INFRASTRUKTURALNYCH

GRANICA OBSZARU SĄTURA 2000 - PLN250005
DOLNA WIEŻYTA - STUNCYJA

PRZEWODNICZĄCY
RADY GMINY DARŁOWO
Władysław Krakowiak

MIEJSCOWY PLAN ZAGOSPODAROWANIA PRZESTRZENNEGO DLA OBSZARU LOKALIZACJI ELEKTROWNI WIATROWYCH

OBRĘB: KOWALEWICE

SKALA 1:5000



LEGENDA


- GRANICA OBSZARU OBJĘTEGO ZMIANĄ PLANU
- GRANICA OBSZARU OBJĘTEGO PLANEM W SKALI 1:2000
- załącznik Nr 2.2
- LINIE ROZGRANICZAJĄCE TERENY FUNKCYJNALNE
O RÓŻNYM PRZEZNACZENIU I O RÓŻNYCH
ZASADACH ZAGOSPODAROWANIA

FUNKCJE TERENÓW

- R** TEREN ROLNY Z ZAKAZEM ZABUDOWY
- ZL** TEREN LASU

OZNACZENIA UZUPEŁNIAJĄCE

- GRANICA OPRACOWANIA
GEODEZYJNEGO (w skali 1:2000)
- GRANICA OBSZARU NATURA 2000 - PLH220038
DOLINA WIEPRZY I STUDNICY
- Sulimice >>** KIERUNKI POWIĄZAŃ KOMUNIKACYJNYCH
INFRASTRUKTURALNYCH
- GRANICA STREFY "W II" OCHRONY KONSERWATORSKIEJ
STANOWISK ARCHEOLOGICZNYCH
- ISTN. NAPOWIETRZNA LINIA ENERGETYCZNA

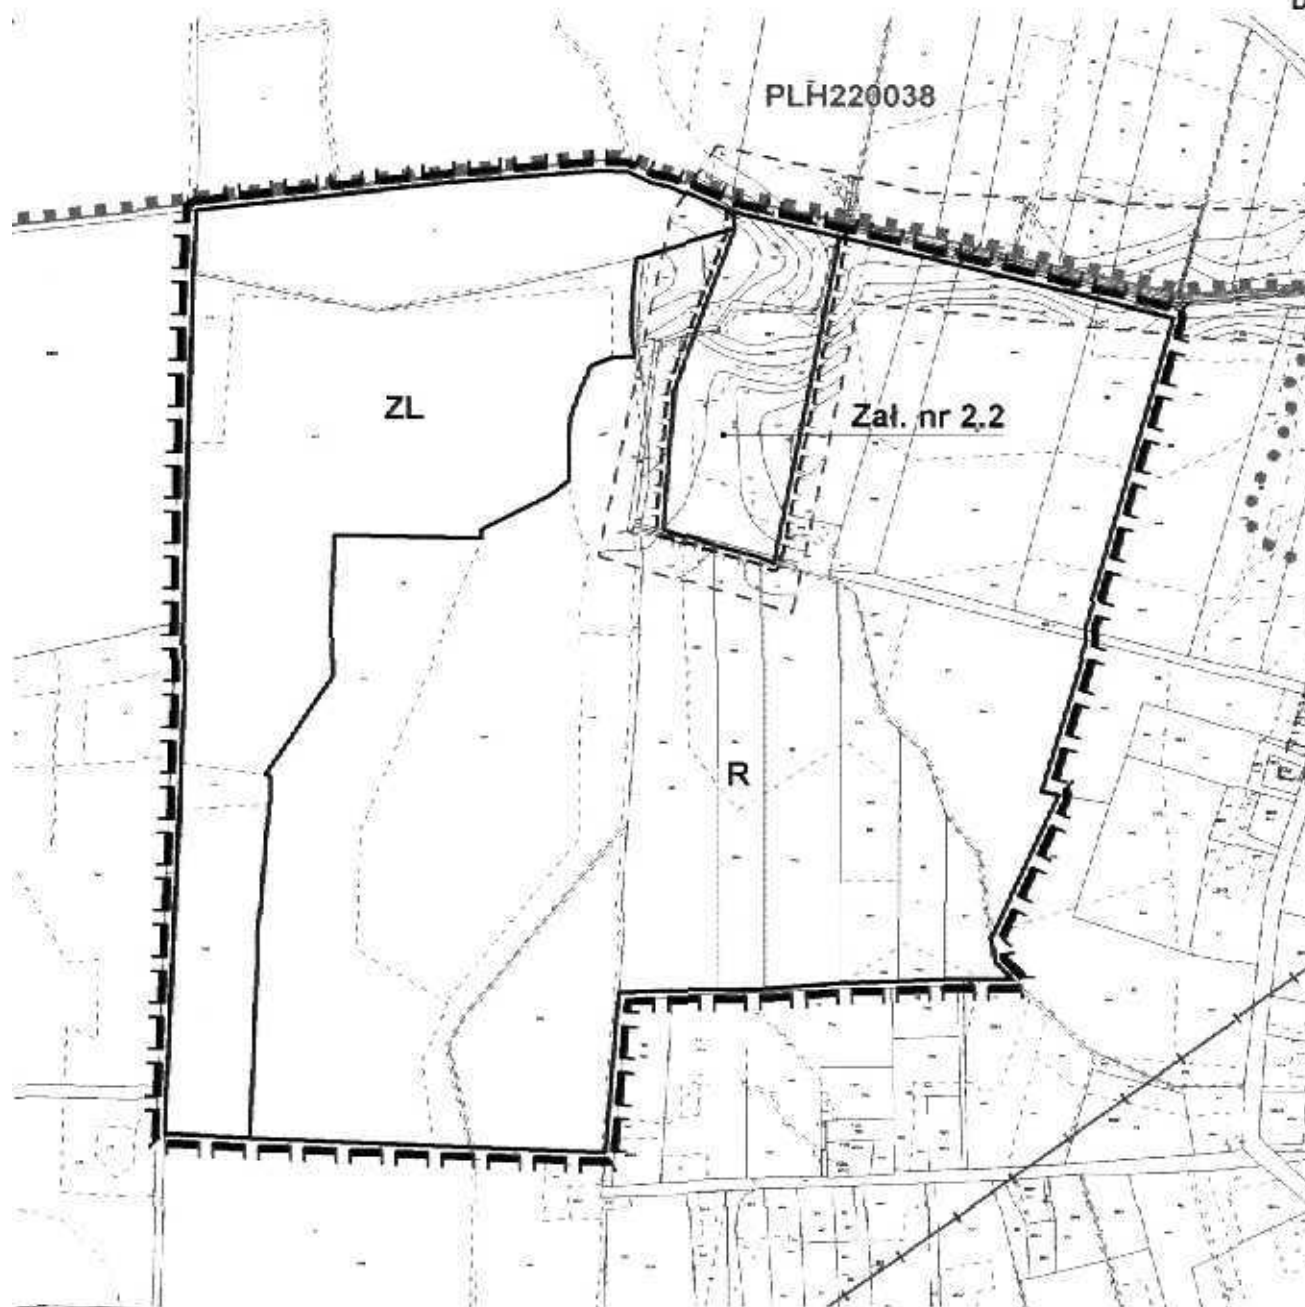


PRZEWODNICZĄCY
RADY GMINY DARŁOWO

Władysław Krakowiak

**MIEJSKOWY PLAN ZAGOSPODAROWANIA PRZESTRZENNEGO
DLA OBSZARU LOKALIZACJI ELEKTROWNI WIATROWYCH**

OBREB: KRUPY

SKALA 1:5000

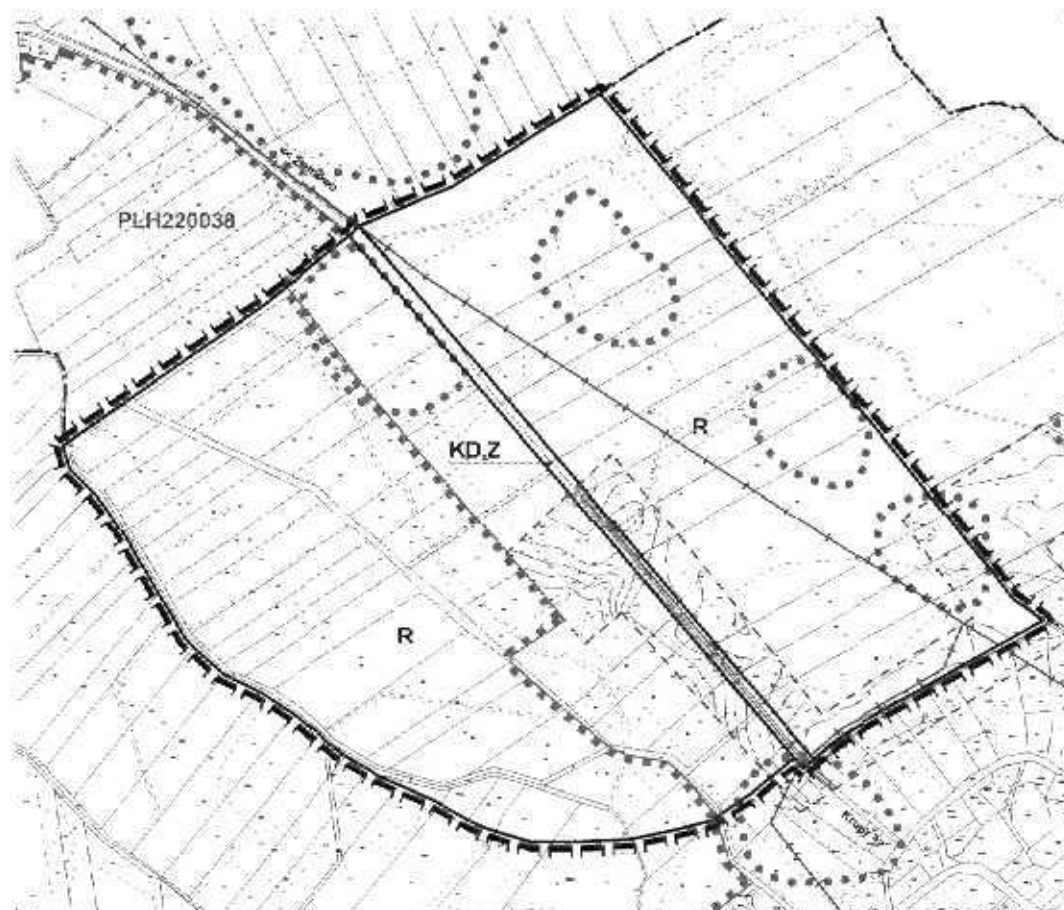

LEGENDA

- GRANICA OBSZARU OBIĘTEGO ZMIANĄ PLANU
- LINIE ROZGRANICZAJĄCE TERENY FUNKCYJONALNE O RÓŻNYM PRZEZNACZENIU I O RÓŻNYCH ZASADACH ZAGOSPODAROWANIA
- SIATKA WAPNIOWYCH LINII ENERGETYCZNYCH (15 kV)
- GRANICE STREF W II OCHRONY KONSERWATORSKIEJ STANOWISK ARCHEOLOGICZNYCH
- GRANICA OBSZARU NATURA 2000 - PLH220038 OCENA WEPZY I STUDNICY
- LINIE TERENÓW
- R** TERENY ROLNE Z ZAKAZEM ZABUDOWY
- KD.Z** TEREN DROGI PUBLICZNEJ ZEBUDOWY
- OZNACZENIA UZUPEŁNIAJĄCE**
- GRANICE DZIEŚYCH BODZECZYNYCH
- Kierunki powiązań komunikacyjnych i infrastrukturalnych


**PRZEWODNICZĄCY
RADY GMINY DARŁOWO**

Władysław Krakowiak

MIEJSCOWY PLAN ZAGOSPODAROWANIA PRZESTRZENNEGO DLA OBSZARU LOKALIZACJI ELEKTROWNI WIATROWYCH

OBRĘB: KOPNICA

SKALA 1:2000

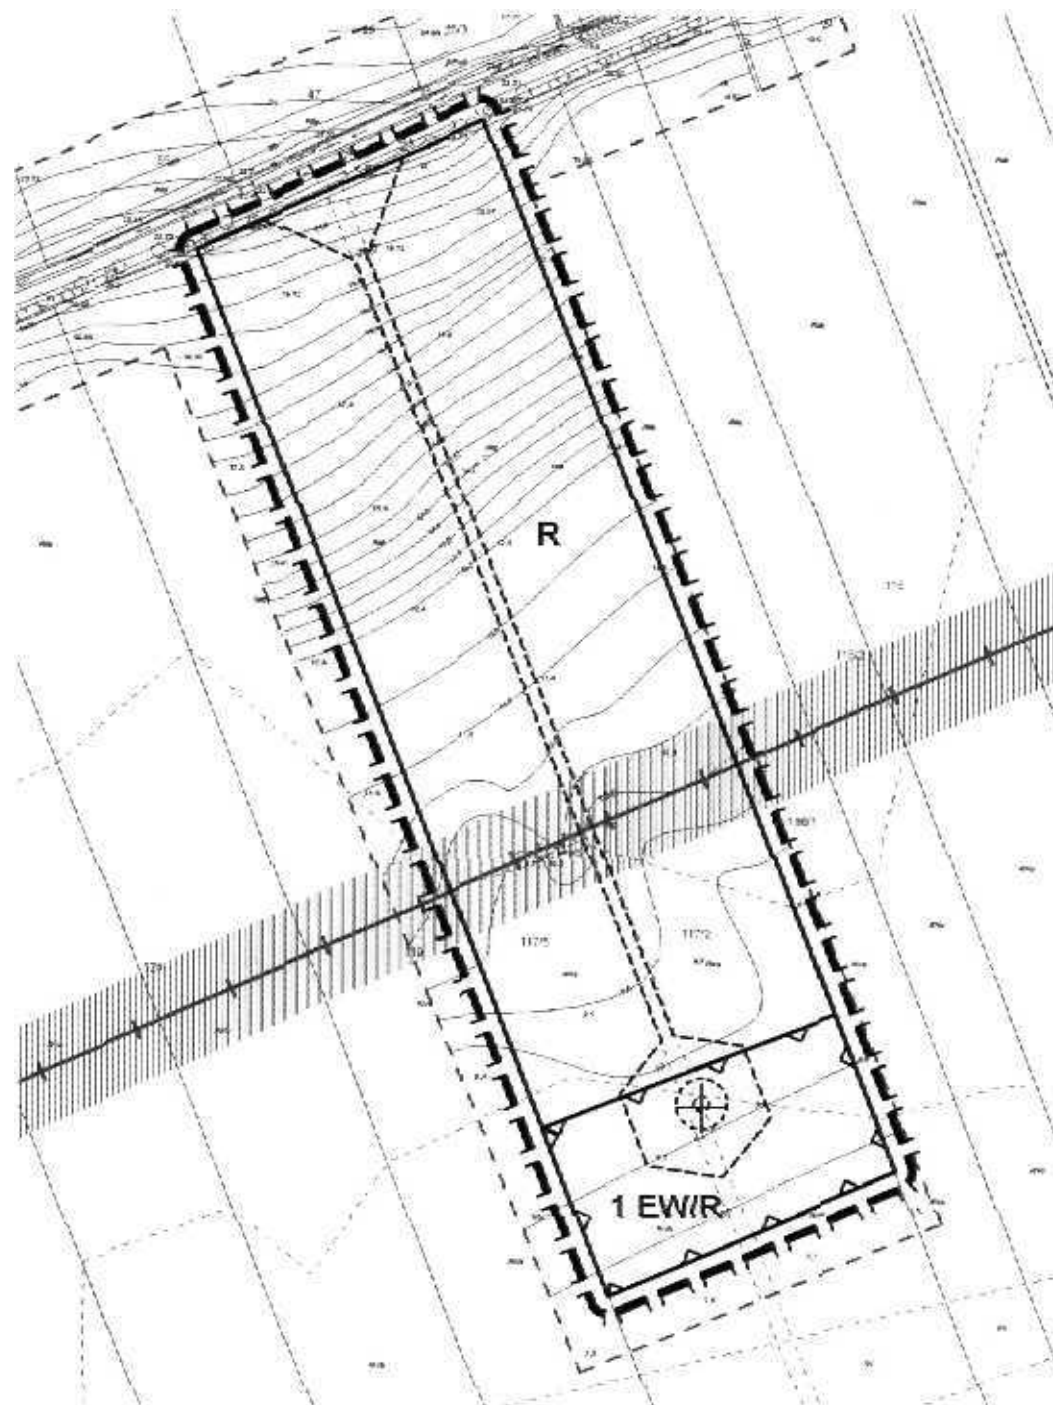

LEGENDA

- GRANICA OBSZARU OBJĘTEGO PLANEM W SKALI 1:2000
- LINIA ROZGRANICZAJĄCA TERENY FUNKCJONALNE O RÓŻNYM PRZEZNACZENIU I O RÓŻNYCH ZASADACH ZAGOSPODAROWANIA
- NIEPRZEKRACZALNA LINIA ZABUDOWY POKRYWAJĄCA SIĘ Z LINIĄ ROZGRANICZAJĄCĄ TERENY FUNKCJONALNE O RÓŻNYM PRZEZNACZENIU I RÓŻNYM SPOSOBIE ZAGOSPODAROWANIA
- LINIE PROPONOWANEGO WYDZIELENIA WEWNĘTRZNYCH DRÓG EKSPLOATACYJNYCH I PLACÓW MONTAŻOWYCH
- PROPONOWANA LOKALIZACJA WIEŻY ELEKTROWNI Z ORIENTACYJNYM ZASIĘGIEM FUNDAMENTU
- ISTN. NAPOWIETRZNA LINIA ENERGETYCZNA WN (110 Kv) WRAZ ZE STREFĄ ODŹIĄŻYWANIA

FUNKCJE TERENÓW

- TEREN LOKALIZACJI ELEKTROWNI WIATROWYCH I TERENY ROLNE
- TEREN ROLNY Z ZAKAZEM ZABUDOWY


PRZEWODNICZĄCY
RADY GMINY DARŁOWO

Władysław Krakowiak

MIEJSCOWY PLAN ZAGOSPODAROWANIA PRZESTRZENNEGO DLA OBSZARU LOKALIZACJI ELEKTROWNI WIATROWYCH

OBRĘB: KOWALEWICE

SKALA 1:2000

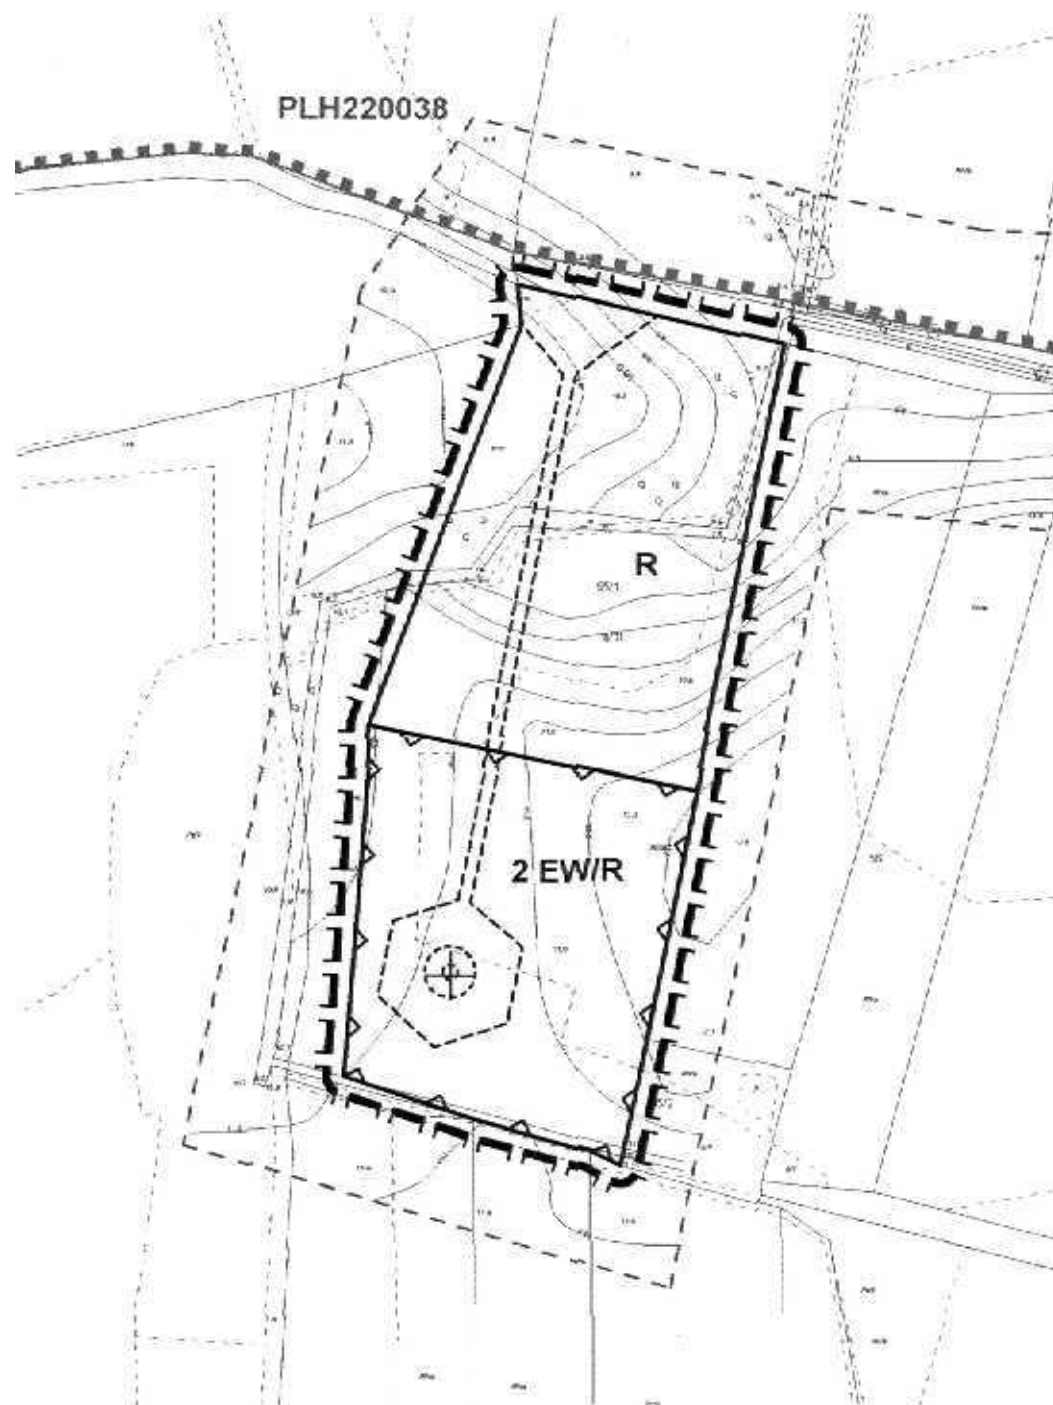

LEGENDA

- GRANICA OBSZARU OBJĘTEGO PLANEM W SKALI 1:2000
- LINIA ROZGRANICZAJĄCA TERENY FUNKCYJNALNE O RÓŻNYM PRZEZNACZENIU I O RÓŻNYCH ZASADACH ZAGOSPODAROWANIA
- NIEPRZEKRACZALNA LINIA ZABUDOWY POKRYWAJĄCA SIĘ Z LINIĄ ROZGRANICZAJĄCĄ TERENY FUNKCYJNALNE O RÓŻNYM PRZEZNACZENIU I RÓŻNYM SPOSOBIE ZAGOSPODAROWANIA
- LINIE PROPONOWANEGO WYDZIELENIA WEWNĘTRZNYCH DRÓG EKSPLOATACYJNYCH I PLACÓW MONTAŻOWYCH
- PROPONOWANA LOKALIZACJA WIEŻY ELEKTROWNI Z ORIENTACYJNYM ZASIĘGIEM FUNDAMENTU

FUNKCJE TERENÓW

- TEREN LOKALIZACJI ELEKTROWNI WIATROWYCH I TERENY ROLNE
- TEREN ROLNY Z ZAKAZEM ZABUDOWY

OZNACZENIA UZUPEŁNIAJĄCE

- GRANICA OBSZARU NATURA 2000 - PL-H220038 DOLINA WIEPRZY I STUDNICY

PRZEWODNICZĄCY
RADY GMINY DARŁOWO

Władysław Krakowiak

MIEJSCOWY PLAN ZAGOSPODAROWANIA PRZESTRZENNEGO DLA OBSZARU LOKALIZACJI ELEKTROWNI WIATROWYCH

WYRYS ZE STUDIUM UWARUNKOWAŃ I KIERUNKÓW ZAG. PRZESTRZENNEGO GMINY

0 250 500 750 1000 m

GRANICE ZMIANY STUDIUM
GRANICE ZMIANY PLANU



PRZEWODNICZĄCY
RADY GMINY DARŁOWO

Włodzisław Krakowiak

Załącznik nr 4
do Uchwały Nr XXI / 286 / 2008
Rady Gminy Darłowo z dnia 26 listopada 2008 r.

Rozstrzygnięcie w sprawie uwag do projektu zmiany planu

Na podstawie art. 20 ust. 1 ustawy z 27 marca 2003 r. o planowaniu i zagospodarowaniu przestrzennym (Dz. U. Nr 80 poz. 717, zmiany: Dz. U. z 2004 r. Nr 6 poz. 41, Nr 141 poz. 1492; z 2005 r. Nr 113 poz. 954, Nr 130 poz. 1087; z 2006 r. Nr 45, poz. 319, Nr 225, poz. 1635 oraz z 2007 r. Nr 127, poz. 880 z 2008 r. Nr 199, poz. 1227 i Nr 201, poz. 1237) Rada Gminy Darłowo rozstrzyga, co następuje:

Przyjmuje się w całości rozstrzygnięcie Wójta i nie uwzględnia się poniższej uwagi wniesionej do projektu zmiany miejscowego planu zagospodarowania przestrzennego gminy Darłowo:

Lp.	Data wpływu uwagi	Treść uwagi	Oznaczenie nieruchomości, której dotyczy uwaga	Ustalenia projektu zmiany planu dla nieruchomości, której dotyczy uwaga
1	2	4	5	6
1.	27.10.2008 r.	Uwaga do rozstrzygnięć planu ustalających zakaz zabudowy na gruntach rolnych.	Dz. 55 obr. Krupy	tereny rolne z zakazem zabudowy

Wykaz wniesionych uwag oraz uwagi stanowią integralną część dokumentacji formalno-prawnej prac planistycznych.

PRZEWODNICZĄCY
RADY GMINY DARŁOWO
Włodysław Krakowiak

**Rozstrzygnięcie w sprawie realizacji zadań z zakresu infrastruktury
technicznej oraz zasad ich finansowania**

Na podstawie art. 20 ust. 1 ustawy z 27 marca 2003 r. o planowaniu i zagospodarowaniu przestrzennym (Dz. U. Nr 80 poz. 717; zmiany: Dz. U. z 2004 r. Nr 6 poz. 41, Nr 141 poz. 1492; z 2005 r. Nr 113 poz. 954, Nr 130 poz. 1087; z 2006 r. Nr 45, poz. 319, Nr 225, poz. 1635 oraz z 2007 r. Nr 127, poz. 880 z 2008 r. Nr 199, poz. 1227 i Nr 201, poz. 1237); art. 7 ust. 1 pkt 2 i 3 ustawy z dnia 8 marca 1990 r. o samorządzie gminnym (Tekst jednolity: Dz. U. z 2001 r. Nr 142, poz. 1591; Zmiany: Dz. U. z 2002 r. Nr 23, poz. 220, Nr 62, poz. 558, Nr 113, poz. 984, Nr 153, poz. 1271 i Nr 214, poz. 1806; z 2003 r. Nr 80, poz. 717 i Nr 162, poz. 1568; z 2004 r. Nr 102, poz. 1055 i Nr 116, poz. 1203; z 2005 r. Nr 172, poz. 1441 i Nr 175, poz. 1457; z 2006 r. Nr 17, poz. 128 i Nr 181, poz. 1337; z 2007 r. Nr 48, poz. 327, Nr 138, poz. 974 i Nr 173, poz. 1218) oraz art. 167, ust. 2, pkt 1 ustawy z dnia 30 czerwca 2005 r. o finansach publicznych (Dz. U. Nr 249 poz. 2104; zmiany: Dz. U. Nr 169, poz. 1420; z 2006 r. Nr 45, poz. 319, Nr 104, poz. 708, Nr 170, poz. 1217 i 1218, Nr 187, poz. 1381 i Nr 249, poz. 1832; z 2007 r. Nr 82, poz. 560, Nr 88, poz. 587, Nr 115, poz. 791 i Nr 140, poz. 984) Rada Gminy Darłowo rozstrzyga, co następuje:

Z ustaleń zawartych w uchwale w sprawie zmiany miejscowego planu zagospodarowania przestrzennego sporządzonego w zakresie zgodnym z Uchwałą Nr XIII/173/2007 Rady Gminy Darłowo z dnia 19 grudnia 2007 r. w sprawie przystąpienia do sporządzenia zmiany planu dla obszaru lokalizacji elektrowni wiatrowych w obrębach Kowalewice, Kopnica, Zakrzewo i Krupy oraz z przeprowadzonej analizy i wykonanej prognozy skutków finansowych uchwalenia planu wynika, iż jego przyjęcie oraz realizacja zapisanych w nim zadań z zakresu infrastruktury technicznej nie pociągają za sobą wydatków z budżetu gminy. Wszelkie inwestycje i nakłady wynikające z realizacji zapisów przedmiotowej uchwały, a więc i inwestycji w zakresie infrastruktury technicznej są wynikiem realizacji zamierzeń Inwestora i będą w całości finansowane ze środków poza budżetowych.

PRZEWODNICZĄCY
RADY GMINY DARŁOWO

Władysław Krakowiak