

**UCHWAŁA NR XXXVI.352.2017  
RADY GMINY DARŁOWO**

z dnia 28 czerwca 2017 r.

**w sprawie przystąpienia do sporządzenia miejscowego planu zagospodarowania przestrzennego dla części działek nr ewid. 112, 113, 116/6, w obrębie Zakrzewo, Gmina Darłowo**

Na podstawie art. 18 ust. 2 pkt 5 ustawy z dnia 8 marca 1990r. o samorządzie gminnym (Dz. U. z 2016 r. poz. 446 z późn. zm.) oraz na podstawie art. 14 ust. 1 i 2 ustawy z dnia 27 marca 2003r. o planowaniu i zagospodarowaniu przestrzennym (Dz. U. z 2016r., poz. 778 ze zm.) **Rada Gminy Darłowo uchwala co następuje:**

**§ 1.** Przystępuje się do sporządzenia miejscowego planu zagospodarowania przestrzennego dla części działek nr ewid. 112, 113, 116/6, w obrębie Zakrzewo, Gmina Darłowo.

**§ 2.** Granice obszaru objętego planem, o którym mowa w § 1 uchwały określono na mapie stanowiącej załącznik do niniejszej uchwały.

**§ 3.** Dopuszcza się etapowe uchwalanie planu miejscowego.


**§ 4.** Wykonanie uchwały powierza się Wójtowi Gminy Darłowo.

**§ 5.** Uchwała wchodzi w życie z dniem podjęcia.

Przewodniczący Rady Gminy  
Darłowo

**Grzegorz Hejno**

Załącznik  
do Uchwały Nr XXXVI.352.2017  
Rady Gminy Darłowo  
z dnia 28 czerwca 2017 r.

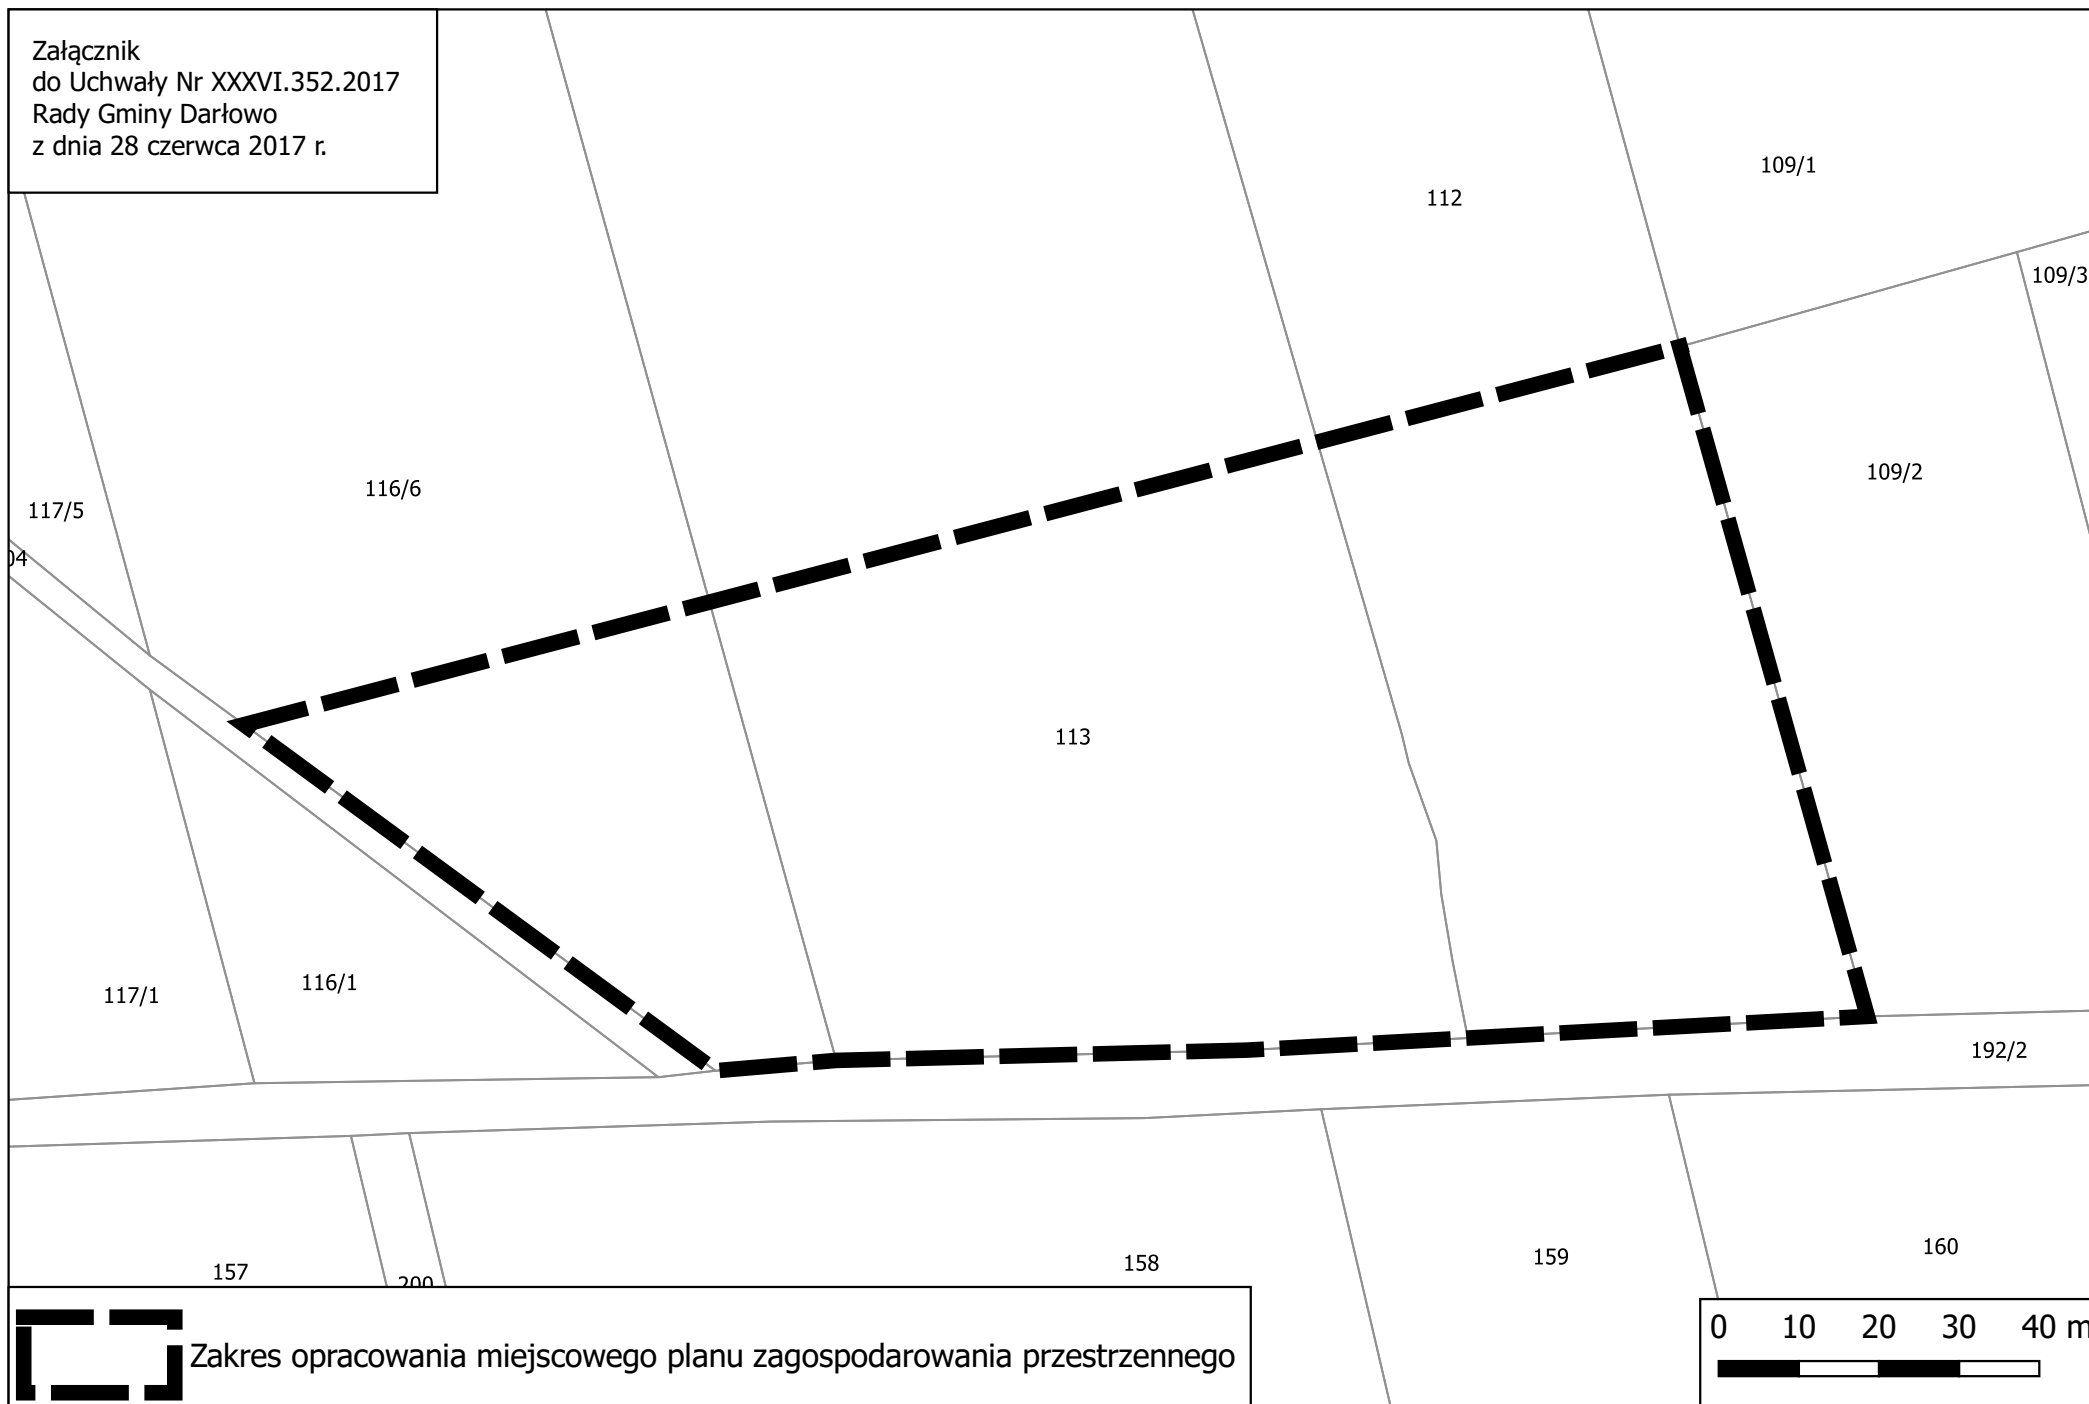

Zakres opracowania miejscowego planu zagospodarowania przestrzennego

