

**UCHWAŁA NR XXXVI.353.2017
RADY GMINY DARŁOWO**

z dnia 28 czerwca 2017 r.

w sprawie przystąpienia do sporządzenia miejscowego planu zagospodarowania przestrzennego dla fragmentu obrębu Kowalewiczki, Gmina Darłowo

Na podstawie art. 18 ust. 2 pkt 5 ustawy z dnia 8 marca 1990 r. o samorządzie gminnym (Dz. U. z 2016 r. poz. 446 z późn. zm.) oraz na podstawie art. 14 ust. 1 i 2 ustawy z dnia 27 marca 2003r. o planowaniu i zagospodarowaniu przestrzennym (Dz. U. z 2016r., poz. 778 ze zm.) **Rada Gminy Darłowo uchwała co następuje:**

§ 1. Przystępuje się do sporządzenia miejscowego planu zagospodarowania przestrzennego dla fragmentu obrębu Kowalewiczki, Gmina Darłowo.

§ 2. Granice obszaru objętego planem, o którym mowa w § 1 uchwały określono na mapie stanowiącej załącznik do niniejszej uchwały.

§ 3. Dopuszcza się etapowe uchwalanie planu miejscowego.


§ 4. Wykonanie uchwały powierza się Wójtowi Gminy Darłowo.

§ 5. Uchwała wchodzi w życie z dniem podjęcia.

Przewodniczący Rady Gminy
Darłowo

Grzegorz Hejno

Załącznik
do Uchwały Nr XXXVI.353.2017
Rady Gminy Darłowo
z dnia 28 czerwca 2017 r.

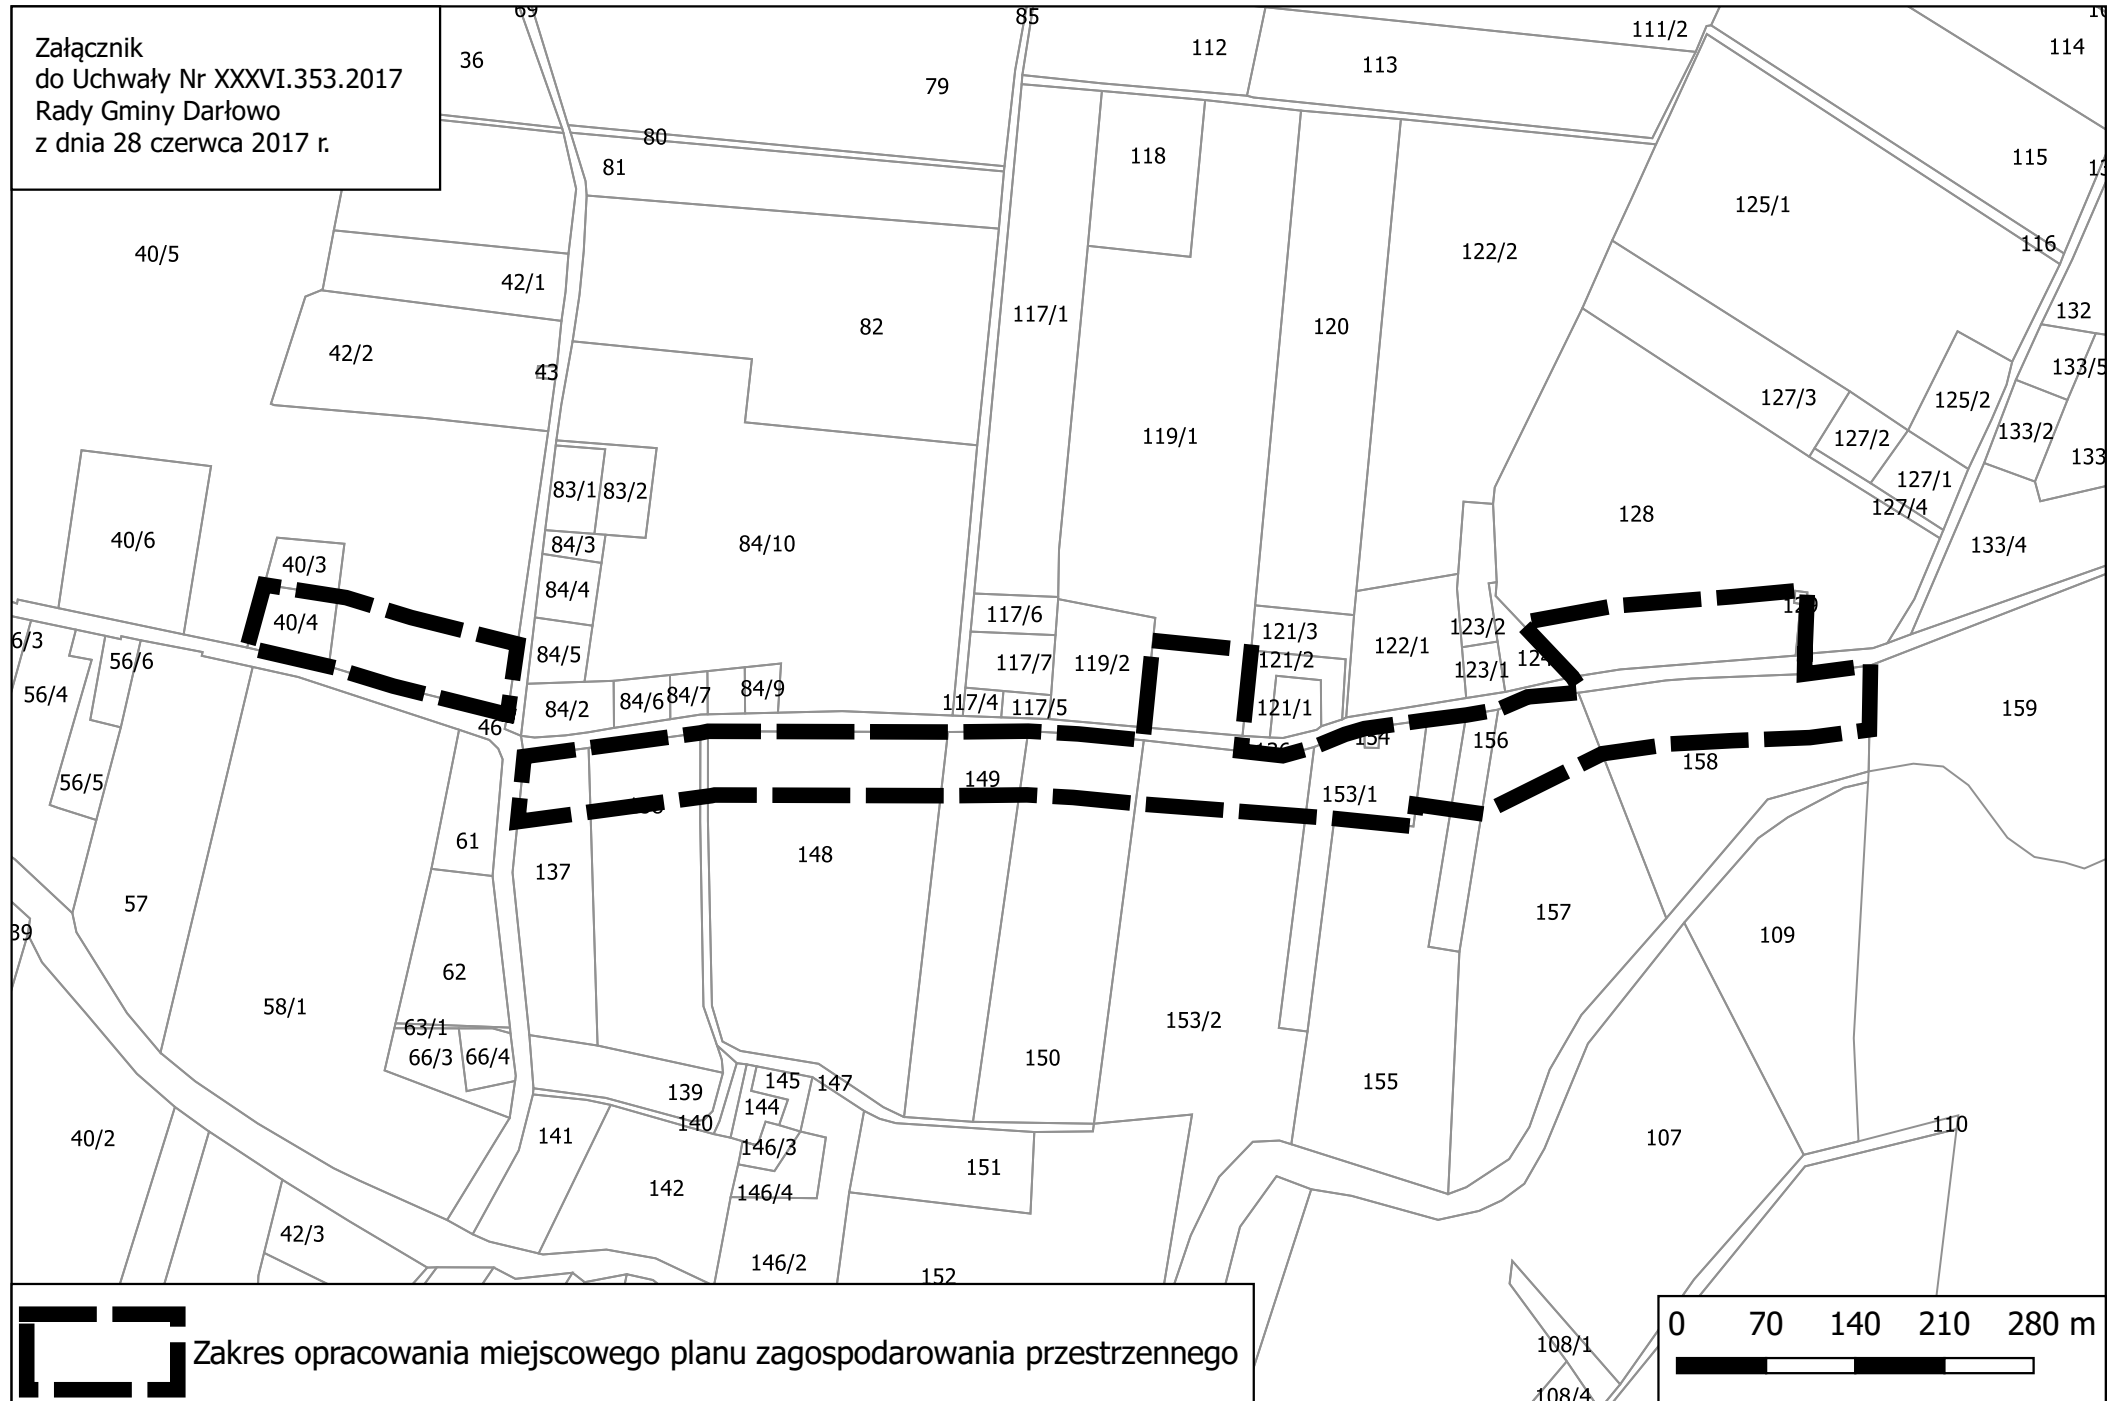

Zakres opracowania miejscowego planu zagospodarowania przestrzennego

