
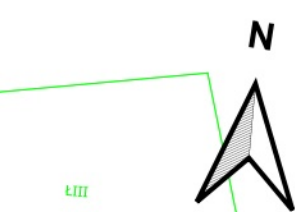


Miejscowy plan zagospodarowania przestrzennego dla obszarów zabudowy zlokalizowanych w obrębach Gleźnowo, Dobiesław i Wiekowice, w gminie Darłowo

Załącznik nr 2 - arkusz A, obejmujący fragment obrębu Wiekowice

SCHEMAT ZAŁĄCZNIKÓW

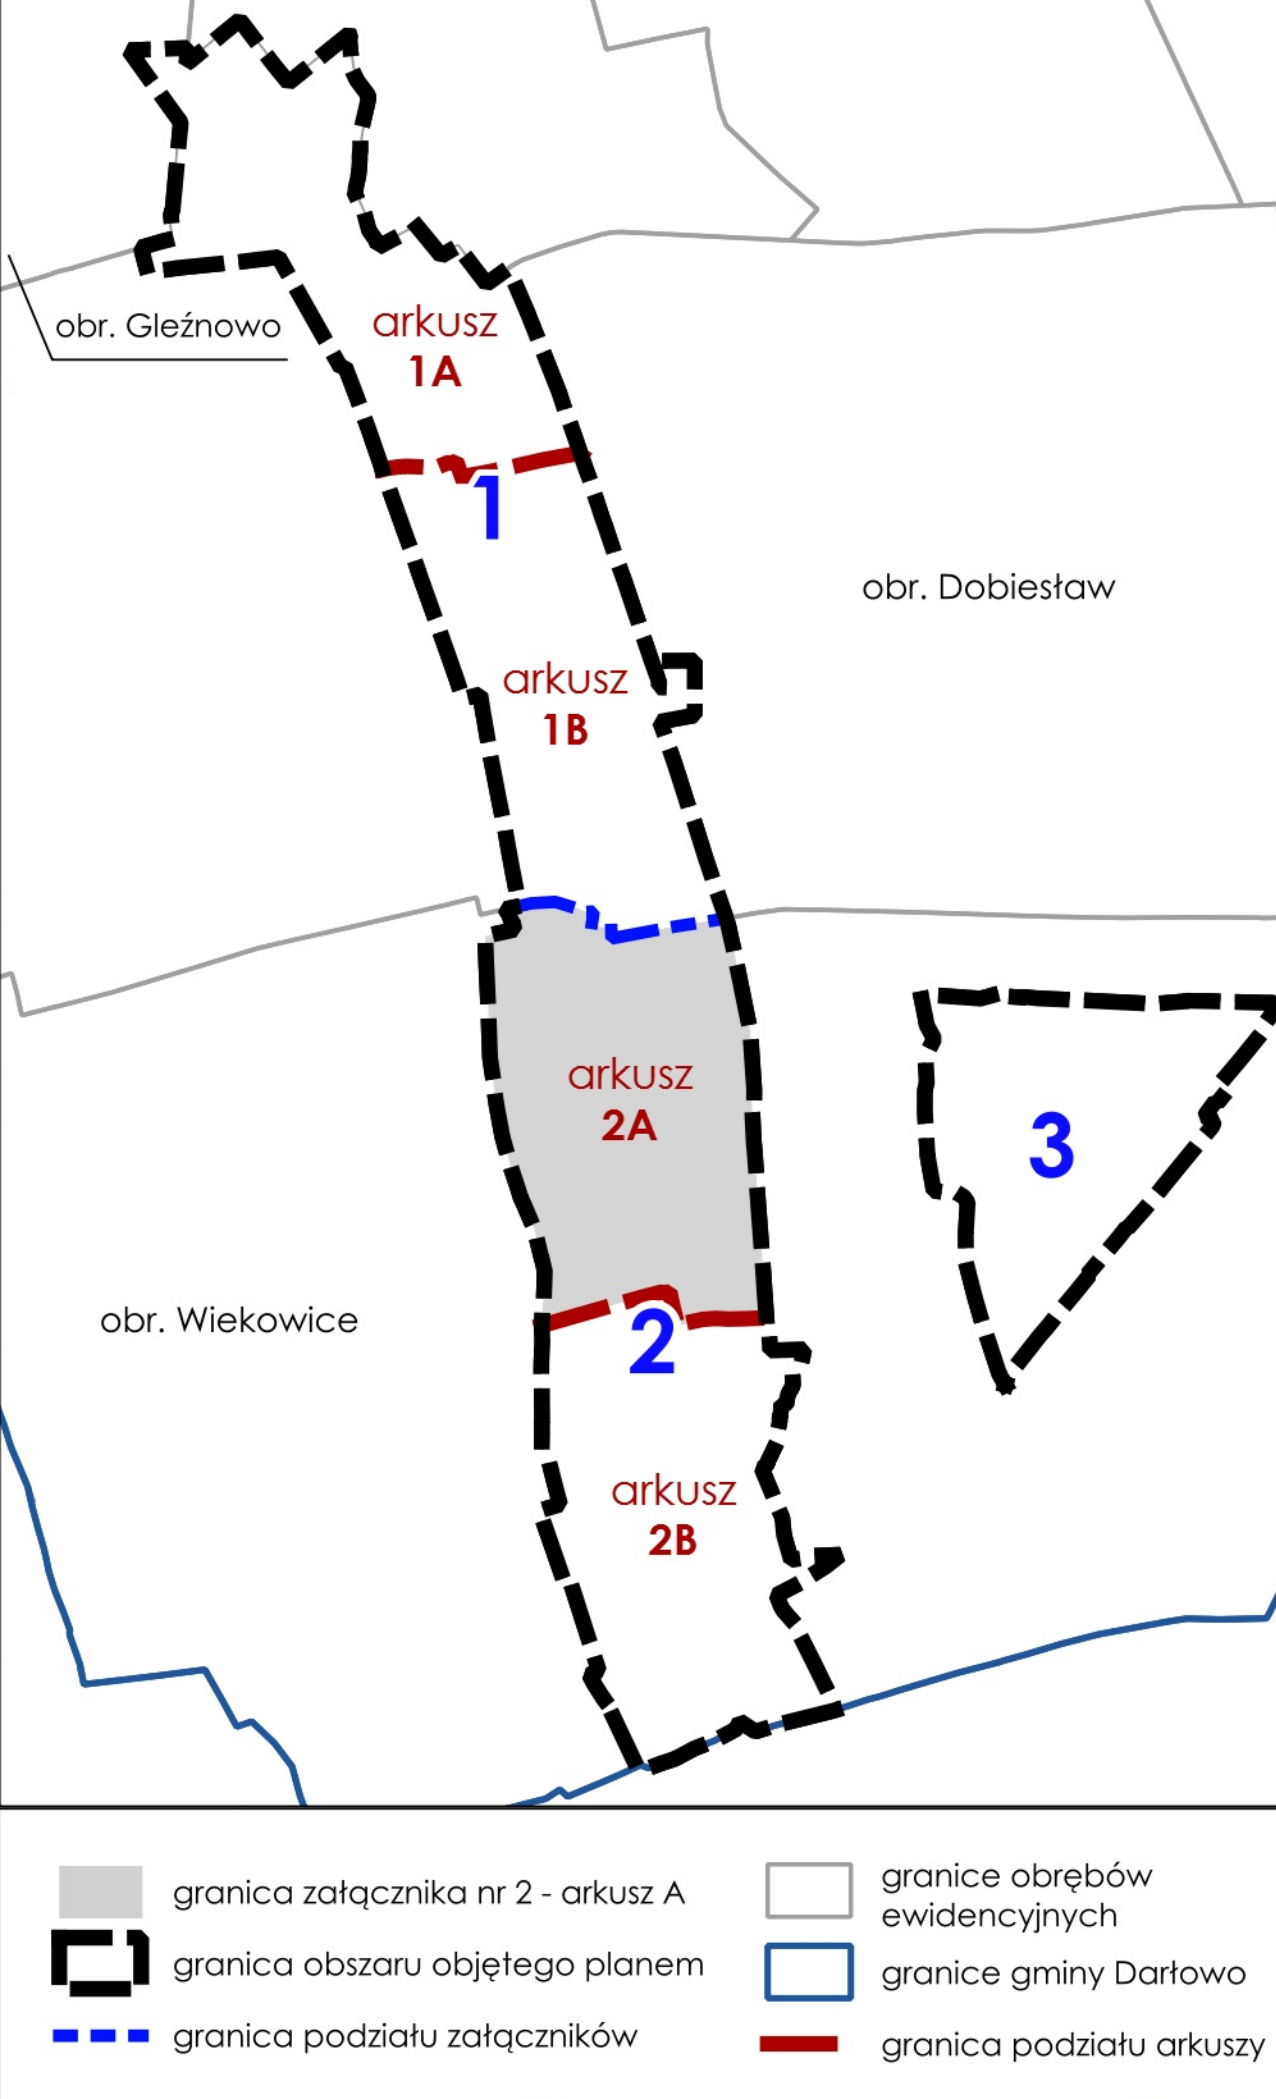

WYKRS ZE STUDIUM UWARUNKOWAŃ I KIERUNKÓW ZAGOSPODAROWANIA PRZESTRZENNEGO GMINY DARŁOWO (uchwalonego uchwałą nr LIII.534/2022 Rady Gminy Darłowo, z dnia 15 lipca 2022 roku)

