


Miejscowy plan zagospodarowania przestrzennego dla obszarów zabudowy zlokalizowanych w obrębach Gleńnowo, Dobiesław i Wiekowice, w gminie Darłowo

Załącznik nr 2 - arkusz B, obejmujący fragment obrębu Wiekowice

SCHEMAT ZAŁĄCZNIKÓW

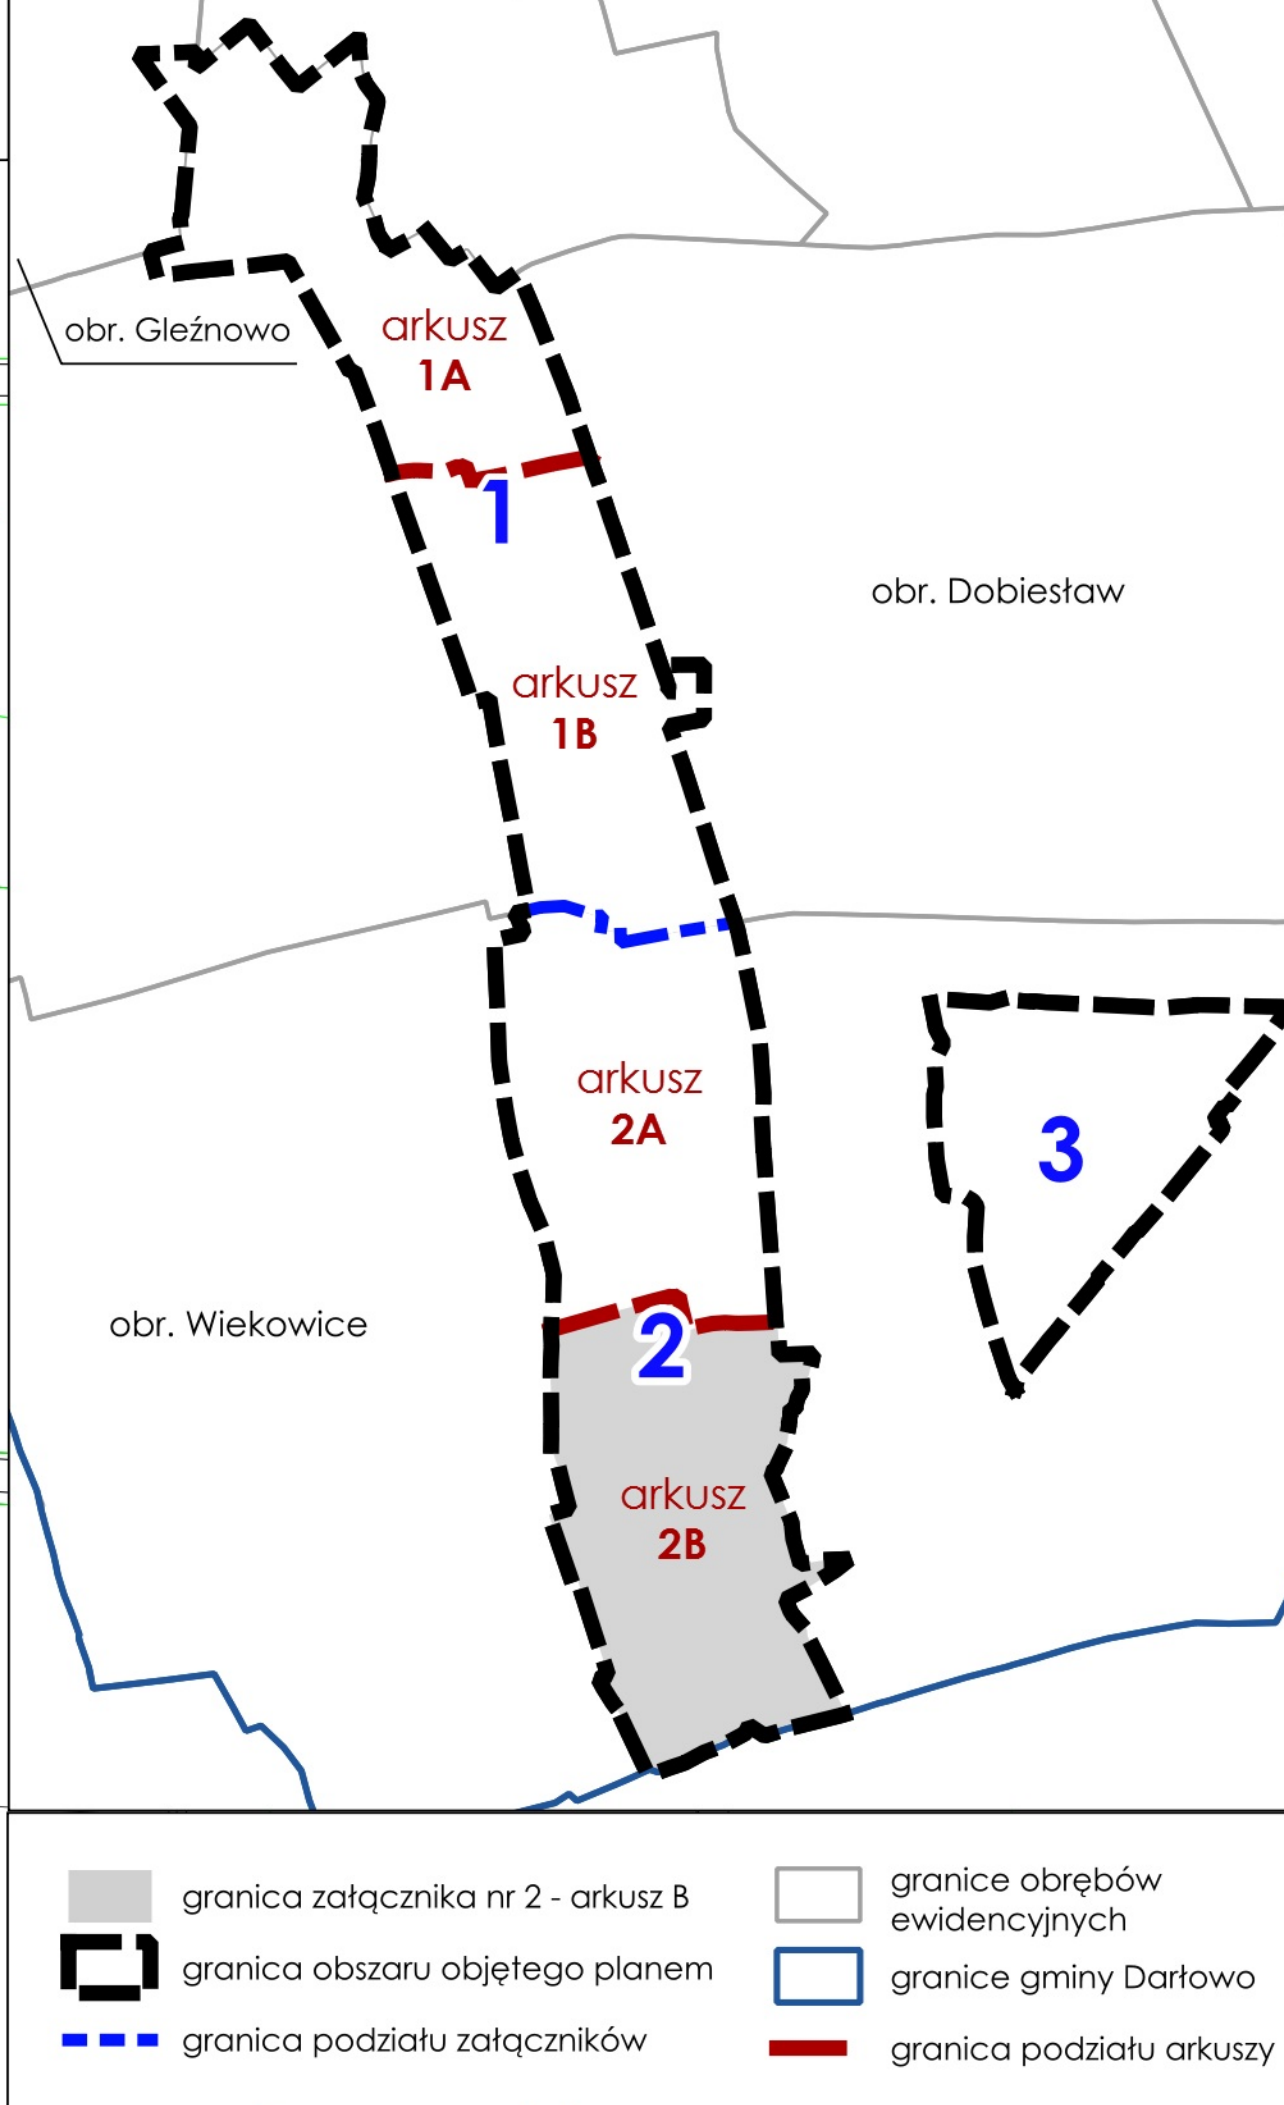

WYRYS Z STUDIUM UWARUNKOWAŃ I KIERUNKÓW ZAGOSPODAROWANIA PRZESTRZENNEGO GMINY DARŁOWO (uchwalonego uchwałą nr III/534/2022 Rady Gminy Darłowo, z dnia 15 lipca 2022 roku)

