


Darłowo, dnia 10 września 2013 r.

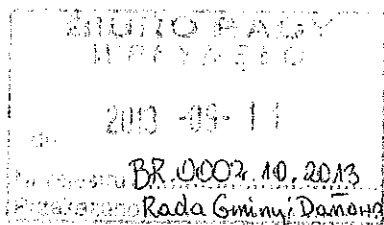

*Pan Jarosław Michalski
Przewodniczący
Rady Gminy Darłowo*

WNIOSEK O ZWOŁANIE SESJI RADY GMINY

Na podstawie art. 20 ust. 3 ustawy z dnia 8 marca 1990 r. o samorządzie gminnym (t.j. Dz. U. z 2001 r. Nr 142, poz. 1591 z późn. zm.) wnoszę o zwołanie sesji nadzwyczajnej Rady Gminy Darłowo na dzień przypadający w ciągu 7 dni od złożenia niniejszego wniosku do rozpatrzenia n/w spraw:

1. Projekt Uchwały Rady Gminy Darłowo w sprawie przystąpienia do sporządzenia miejscowego planu zagospodarowania przestrzennego Gminy Darłowo w części obręb Nowy Jarosław (w załączeniu),
2. Projekt uchwały Rady Gminy Darłowo w sprawie zmian w budżecie Gminy Darłowo na 2013 rok.

Uzasadnienie

Ad.1. Inwestor budowy wiatraków w sołectwie Nowy Jarosław, wystąpił z wnioskiem o rozpatrzenie powyższej sprawy. Sprawa dość długo była rozpatrywana w Urzędzie Gminy i przez Wójta. Usytuowanie elektrowni wiatrowej związanej jest ze spełnieniem wymogów formalno-prawnych miejscowego planu zagospodarowania przestrzennego. Dla realizacji celu inwestora budowy wiatraków niezbędne jest rozpatrzenie tej sprawy jako pilnej.

Ad.2. Z dniem 1 września 2013 po rozwiązaniu Zespole Szkół Nr w Dąbkach rozpoczęły funkcjonować dwie niezależne szkoły publiczne: Szkoła Podstawowa oraz Gimnazjum. Z tego względu niezbędnym było przygotowanie obiektu do spełnienia tej funkcji. Dokonano remontu, modernizacji pomieszczeń lekcyjnych szkoły, wymieniono częściowo wyposażenie oraz odnowiono elewacje obiektu. Dokonano zmiany organizacji ruchu w obrębie placówek celem poprawy bezpieczeństwa uczniów. Środki finansowe ujęte w budżecie po rozliczeniu rozwiązanego Zespołu Szkół Nr 3 w Dąbkach są niewystarczające na określenie planu finansowego szkół do końca b.r., dlatego też niezbędnym jest w trybie pilnym rozpatrzenie uchwały. Po uregulowaniu robót remontowych, modernizacyjnych związanych z uruchomieniem dwóch szkół pozostaną niewystarczające środki finansowe na bieżące potrzeby szkół zwłaszcza wynagrodzenie nauczycieli, pracowników administracji, obsługi. Obecnie brak jest możliwości pozyskania dodatkowych dochodów na sfinansowanie szkół, dlatego też proponuję przeniesienie środków finansowych ujętych w budżecie na drogi publiczne, gminne, zakup usług, remonty.

W budżecie jest ujęte na zadanie – drogi- 1.847.312,00 zł wykorzystano 409 124,00 zł. Obecnie trwa zakup płyt okopowych Jombo i wg umowy na ten cel jest 571 950,00 zł.


Udzielono zlecenia na ułożenie płyt dla Gminnego Zakładu Użyteczności Publicznej na wartość 300 000,00 zł z czego już zapłacono 230 000,00 zł. Ponadto podpisano umowy z innym wykonawcą na ułożenie płyt 69 297,00 zł remontu dróg 20.000,00 zł.

Z zaplanowanych środków finansowych w budżecie w kwocie 1. 847.312,00 zł jest niewykorzystane 476 941,00 zł., tj. $1. 847,312,00 - (409 124,00 + 571 950,00 + 300 000,00 + 69 297,00 + 20 000,00) = 476 941,00$ zł co jest wystarczające dla realizacji projektu uchwały Rady Gminy Darłowo wnoszącej 475 500,00 zł.

Nie ma takiej możliwości, aby z innych zadań realizowanych w budżecie przesunąć kwotę 476 941,00 zł.

Do wiadomości:
1. a/a

WÓJT GMINY DARŁOWO
mgr inż. Franciszek Kupracz

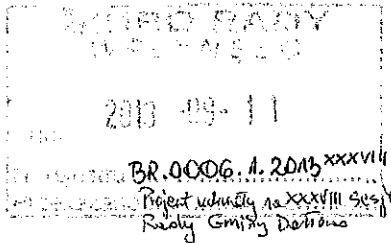

Uchwała Nr / / 13
Rady Gminy Darłowo
z dnia 2013 r.

DRUK NR 1/2013 XXXVIII

w sprawie przystąpienia do sporządzenia miejscowego planu zagospodarowania przestrzennego gminy Darłowo w części obręb Nowy Jarosław

Na podstawie art. 14 ust. 1 i 2 ustawy z dnia 27 marca 2003 r. o planowaniu i zagospodarowaniu przestrzennym (tekst jednolity Dz. U. z 2012 r. poz. 647, poz. 951, poz. 1445 z 2013 poz. 21) Rada Gminy Darłowo uchwała co następuje:

§ 1. 1. Przystępuje się do sporządzenia miejscowego planu zagospodarowania przestrzennego dla terenu położonego w obrębie Nowy Jarosław.

2. Granice terenu, o którym mowa w ust. 1 oznaczono na załączniku graficznym do niniejszej uchwały.

3. Przedmiotem planu będzie ustalenie zasad zagospodarowania terenu, w tym zakazu zabudowy w granicach terenu objętego opracowaniem planu.

§ 2. Wykonanie uchwały powierza się Wójtowi Gminy Darłowo.

§ 3. Uchwała wchodzi w życie z dniem podjęcia.

WÓJT GMINY DARŁOWO
inż. Franciszek Kupracz

Uzasadnienie

Rada Gminy podejmuje uchwałę na wniosek Wójta. Wójt zamierza uzupełnić w ustaleniach zmiany miejscowego planu zagospodarowania przestrzennego uwarunkowania wynikających z procedowanej w sąsiedztwie zmiany planu pod zespół elektrowni wiatrowych. Lokalizacja elektrowni wiatrowej w przedmiotowym planie nie obejmuje obszaru strefy oddziaływania elektrowni wiatrowej. Uchwała obejmuje teren, dla którego zapisy planu wprowadzą odpowiednie ustalenia w zakresie zagospodarowania terenu, w tym zakaz zabudowy.

Analiza zasadności przystąpienia do sporządzenia miejscowego planu zagospodarowania przestrzennego w części obrębu Nowy Jarosław oraz stopnia zgodności przewidywanych rozwiązań z ustaleniami studium (zgodnie z art. 14 ust. 5 ustawy z dnia 27 marca 2003 r. o planowaniu i zagospodarowaniu przestrzennym).


1. Analiza zasadności przystąpienia do sporządzenia planu – do opracowania planu dla terenu położonego w obrębie Nowy Jarosław przystępuje się na wniosek Inwestora realizującego przedsięwzięcie polegające na budowie zespołu elektrowni wiatrowych. Inwestycja jest realizowana w części obrębu Nowy Jarosław i Stary Jarosław w granicach gminy Darłowo, ale ze względu na zasięg jej oddziaływania wymaga wprowadzenia stosownych regulacji prawnych.
2. Analiza stopnia zgodności przewidywanych rozwiązań z ustaleniami studium - sporządzenie planu dotyczy terenu oznaczonego w projekcie Studium jako strefa oddziaływania elektrowni wiatrowych. Podjęcie uchwały w sprawie przystąpienia do planu będzie zgodne z przyjętą przez Radę Gminy polityką zagospodarowania przestrzennego gminy określona w studium gminy.
3. Zakres prac planistycznych – zakres obszarowy planu obejmie teren wskazany na załączniku graficznym do projektu uchwały, położony w obrębie Nowy Jarosław. Przedmiotem planu będzie ustalenie zasad zagospodarowania terenu objętego opracowaniem planu, w tym wprowadzenie zakazu zabudowy mieszkaniowej w gospodarstwach rolnych na gruntach rolnych. Rysunek projektu planu zostanie sporządzony na kopii mapy zasadniczej w skali 1:1000 pozyskanej z państwowego zasobu geodezyjnego i kartograficznego.


Wójt Gminy Darłowo



GMINA DARŁOWO
mgr Franciszek Szlachetka



granica obszaru objętego
zmianą planu

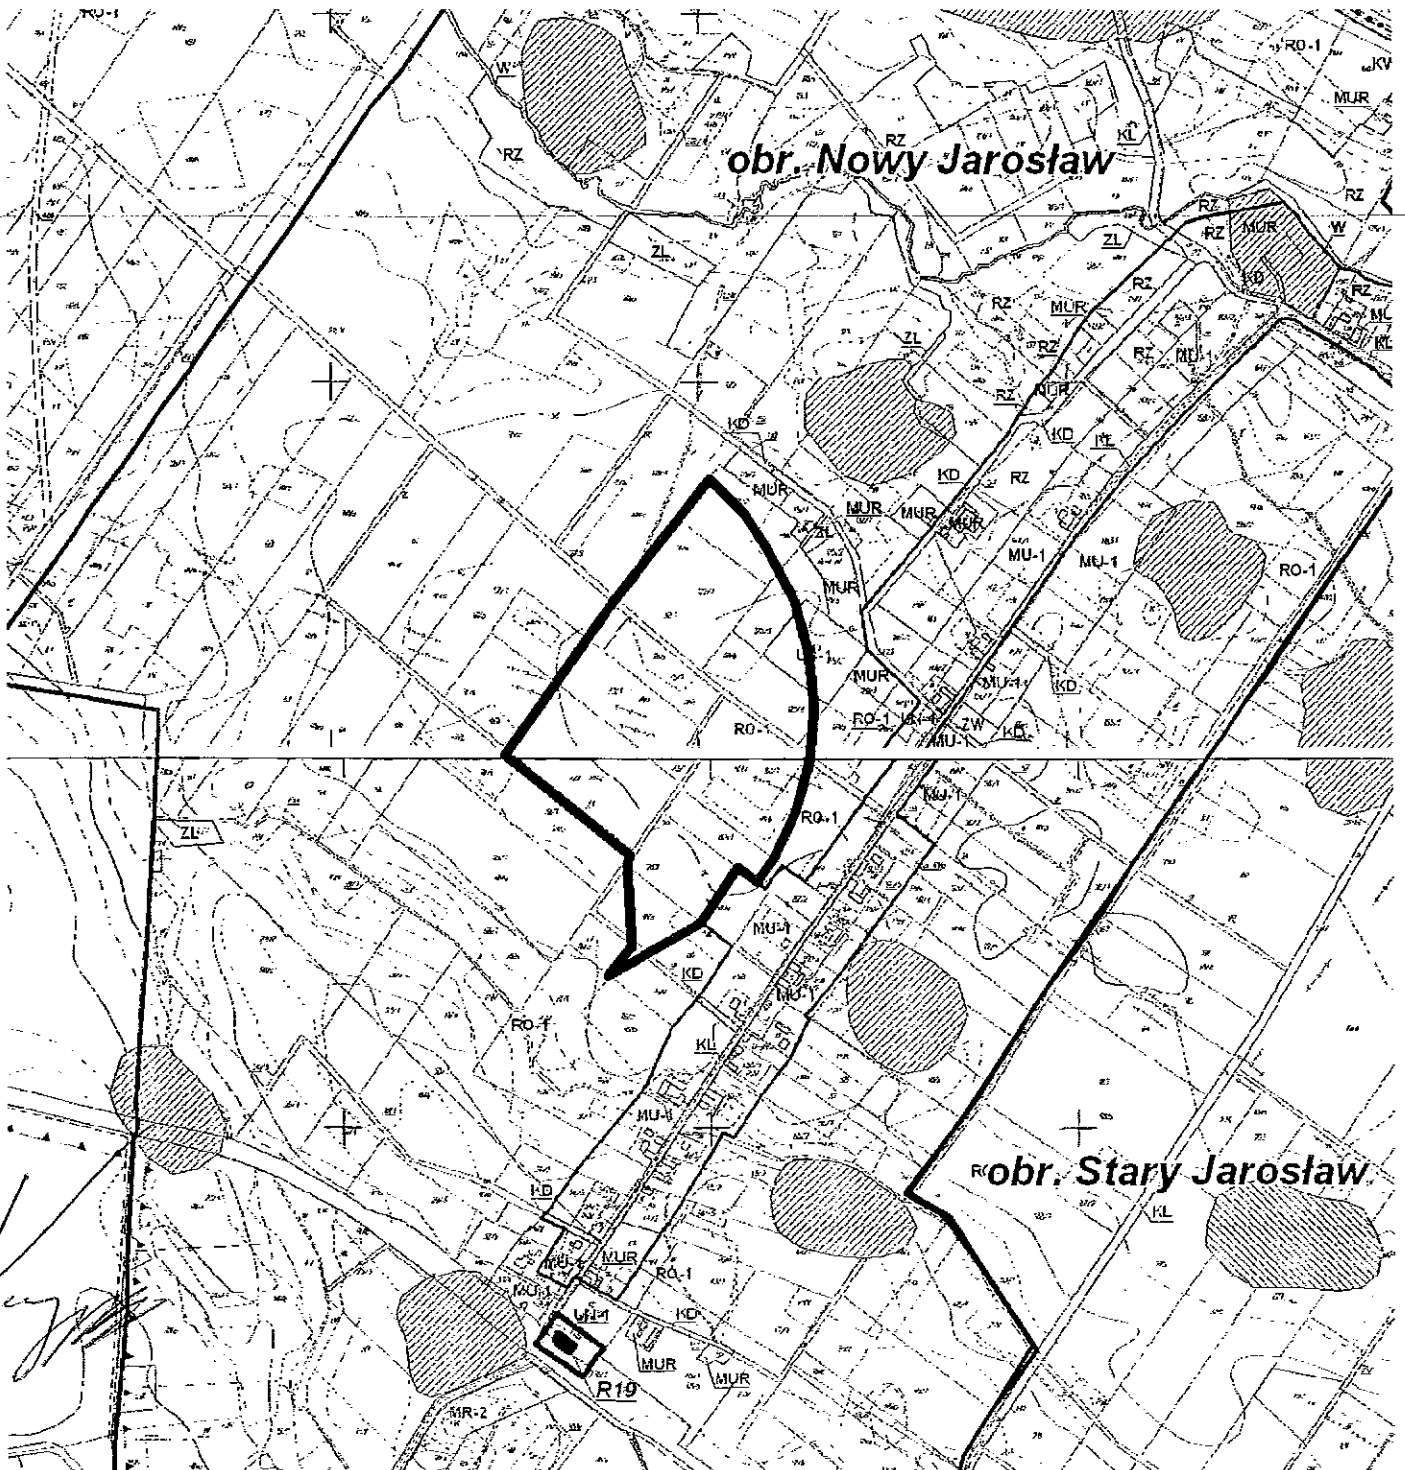

 

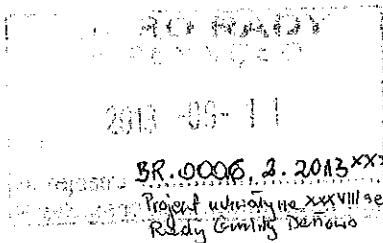

PROJEKT
DRUK NR 2 / 2013 xxxviii

Projekt uchwały na xxxviii sesji Rady Gminy Darłowo
Uchwała Nr2013
Rady Gminy Darłowo
z dnia 2013 r
w sprawie zmian w budżecie Gminy Darłowo na 2013 rok

Na podstawie art. 18 ust. 2 pkt 4 ustawy z dnia 8 marca 1990 r. o samorządzie gminnym/ tekst jednolity : Dz. U. z 2013 r. , poz. 594,/ oraz art. 211 ust.4 i art. 212 ustawy z dnia 27 sierpnia 2009 r. o finansach publicznych / Dz. U. Nr 157, poz. 1240, z późniejszymi zmianami /, po wysłuchaniu Komisji Gospodarki Gminnej Finansów i Budżetu – Rada Gminy Darłowo uchwała co następuje :

§ 1.

Zmniejszyć wydatki Gminy Darłowo o kwotę	475 500,00 zł
-Dz. 600 , rozdz. 60016 § 4270	475 500,00 zł
drogi publiczne gminne- zakup usług remontowych	

§ 2.

Dokonać zwiększenia wydatków w budżecie gminy na 2013 rok zgodnie z załącznikiem Nr 1 do niniejszej uchwały.

§ 3.

Budżet po dokonanych zmianach zamyka się następującymi kwotami :

1) Dochody	42 832 042,01 zł
w tym: zadania zlecone	3 512 143,73 zł
2) Wydatki	40 376 042,01 zł
w tym : zadania zlecone	3 512 143,73 zł
3) Nadwyżka w kwocie	2 456 000,00 zł
którą przeznacza się na spłatę wcześniej zaciągniętych pożyczek i kredytów	

§ 4.

Wykonanie uchwały powierza się Wójtowi Gminy Darłowo.

WNIOSKODAWCA

WÓJT GMINY DARŁOWO
mgr inż. Franciszek Wróblewski

Załącznik Nr 1
do Uchwały Nr2013
Rady Gminy Darłowo
z dnia 2013 r

Zwiększenie wydatków

Dz	Rozdz.	§	Treść	Zwiększenia
801			OŚWIATA I WYCHOWANIE	
	80101		<i>Szkoły Podstawowe</i>	274 492
		3020	Wydatki osobowe niezaliczane do wynagrodzeń	10 200
		4010	Wynagrodzenia osobowe pracowników	84 842
		4110	Składki na ubezpieczenia społeczne	11 300
		4120	Składki na Fundusz Pracy	1 580
		4210	Zakup materiałów i wyposażenia	50 000
		4260	Zakup energii	5 000
		4270	Zakup usług remontowych	103 000
		4280	Zakup usług zdrowotnych	200
		4300	Zakup usług pozostałych	5 000
		4350	Zakup usług dostępu do sieci Internet	310
		4360	Opłaty z tytułu usług telekomunikacyjnych świadczonych w ruchomej publicznej sieci telefonicznej	250
		4370	Opłaty z tytułu zakupu usług telekomunikacyjnych świadczonych w stacjonarnej publicznej sieci telefonicznej	350
		4410	Podróże służbowe krajowe	2 000
		4430	Różne opłaty i składki	460
	80103		<i>Oddziały przedszkolne w szkołach podstawowych</i>	25 308
		3020	Wydatki osobowe niezaliczane do wynagrodzeń	600
		4010	Wynagrodzenia osobowe pracowników	17 000
		4110	Składki na ubezpieczenia społeczne	1088
		4120	Składki na Fundusz Pracy	300
		4210	Zakup materiałów i wyposażenia	1 500
		4260	Zakup energii	1 000
		4280	Zakup usług zdrowotnych	500
		4300	Zakup usług pozostałych	1 000
		4350	Zakup usług dostępu do sieci Internet	500
		4370	Opłaty z tytułu zakupu usług telekomunikacyjnych świadczonych w stacjonarnej publicznej sieci telefonicznej	500
		4410	Podróże służbowe krajowe	300
		4430	Różne opłaty i składki	1020
	80110		<i>Gimnazja</i>	175 700
		3020	Wydatki osobowe niezaliczane do wynagrodzeń	3 000
		4010	Wynagrodzenia osobowe pracowników	60 000
		4110	Składki na ubezpieczenia społeczne	15 000
		4120	Składki na Fundusz Pracy	1 200
		4210	Zakup materiałów i wyposażenia	27 000
		4260	Zakup energii	1 000
		4270	Zakup usług remontowych	62 500
		4280	Zakup usług zdrowotnych	1 900
		4300	Zakup usług pozostałych	3 500
		4350	Zakup usług dostępu do sieci Internet	100
		4360	Opłaty z tytułu usług telekomunikacyjnych świadczonych w ruchomej publicznej sieci telefonicznej	250
		4410	Podróże służbowe krajowe	200
		4430	Różne opłaty i składki	50
			OGÓLEM	475 500

Uzasadnienie

Do zmian w budżecie Gminy Darłowo na 2013 rok.

Proponuje się

1. Zmniejszyć wydatki w kwocie	475 500,00 zł	
z usług remontowych na drogach gminnych		
2. Zwiększyć wydatki na funkcjonowanie :	250 000,00 zł	
- szkoły podstawowej w Dąbkach		131 492,00 zł
- oddziału przedszkolnego przy szkole podstawowej w Dąbkach		25 308,00 zł
- gimnazjum w Dąbkach		93 200,00 zł
Ponadto zwiększyć wydatki :	225 500,00 zł	
<i>W Szkole Podstawowej w Dąbkach z przeznaczeniem na:</i>		
- prace remontowe w szkole podstawowej w Dąbkach		55 000,00 zł
- remont instalacji elektrycznej w SP Dąbki		21 000,00 zł
- prace hydrauliczne w szkole podstawowej w Dąbkach		27 000,00 zł
- zakup wyposażenia klas w szkole podstawowej w Dąbkach		40 000,00 zł
<i>W gimnazjum w Dąbkach z przeznaczeniem na :</i>		
- prace budowlane pomieszczeń szkolnych		35 000,00 zł
- prace remontowe instalacji hydraulicznej		11 500,00 zł
- prace związane z naprawą instalacji elektrycznej		16 000,00 zł
- zakup wyposażenia dla gimnazjum		20 000,00 zł

Ogółem

475 500,00 zł

WÓJT GMINY DARŁOWO
mgr. inż. Franciszek Kozłowski

