

Załącznik nr 4
do Uchwały Nr.....
Rady Gminy Darłowo
z dnia.....


**Dane przestrzenne, o których mowa w art. 67a ustawy o planowaniu
i zagospodarowaniu przestrzennym (t.j. Dz. U. z 2021r. poz. 741 z późn. zm.)**

Dane przestrzenne, o których mowa w art. 67a ustawy o planowaniu i zagospodarowaniu przestrzennym, dla miejscowego planu zagospodarowania przestrzennego w sprawie uchwalenia miejscowego planu zagospodarowania przestrzennego Żukowo Morskie w gminie Darłowo, dostępne są pod adresem:

<http://ug.darlowo.ibip.pl/public/getFile?id=396319>



WYRYS ZE STUDIUM UWARUNKOWAN I KIERUNKÓW ZAGOSPODAROWANIA PRZESTRZENNEGO GMINY DARŁÓWO PRZYJĘTEGO UCHWAŁĄ NR XXXVII/503/2010 RADY GMINY DARŁÓWO Z DNIA 10 LISTOPADA 2010R.
 - - - - - GRANICA OBSZARU OBJĘTEGO PLANEM MIEJSCOWYM

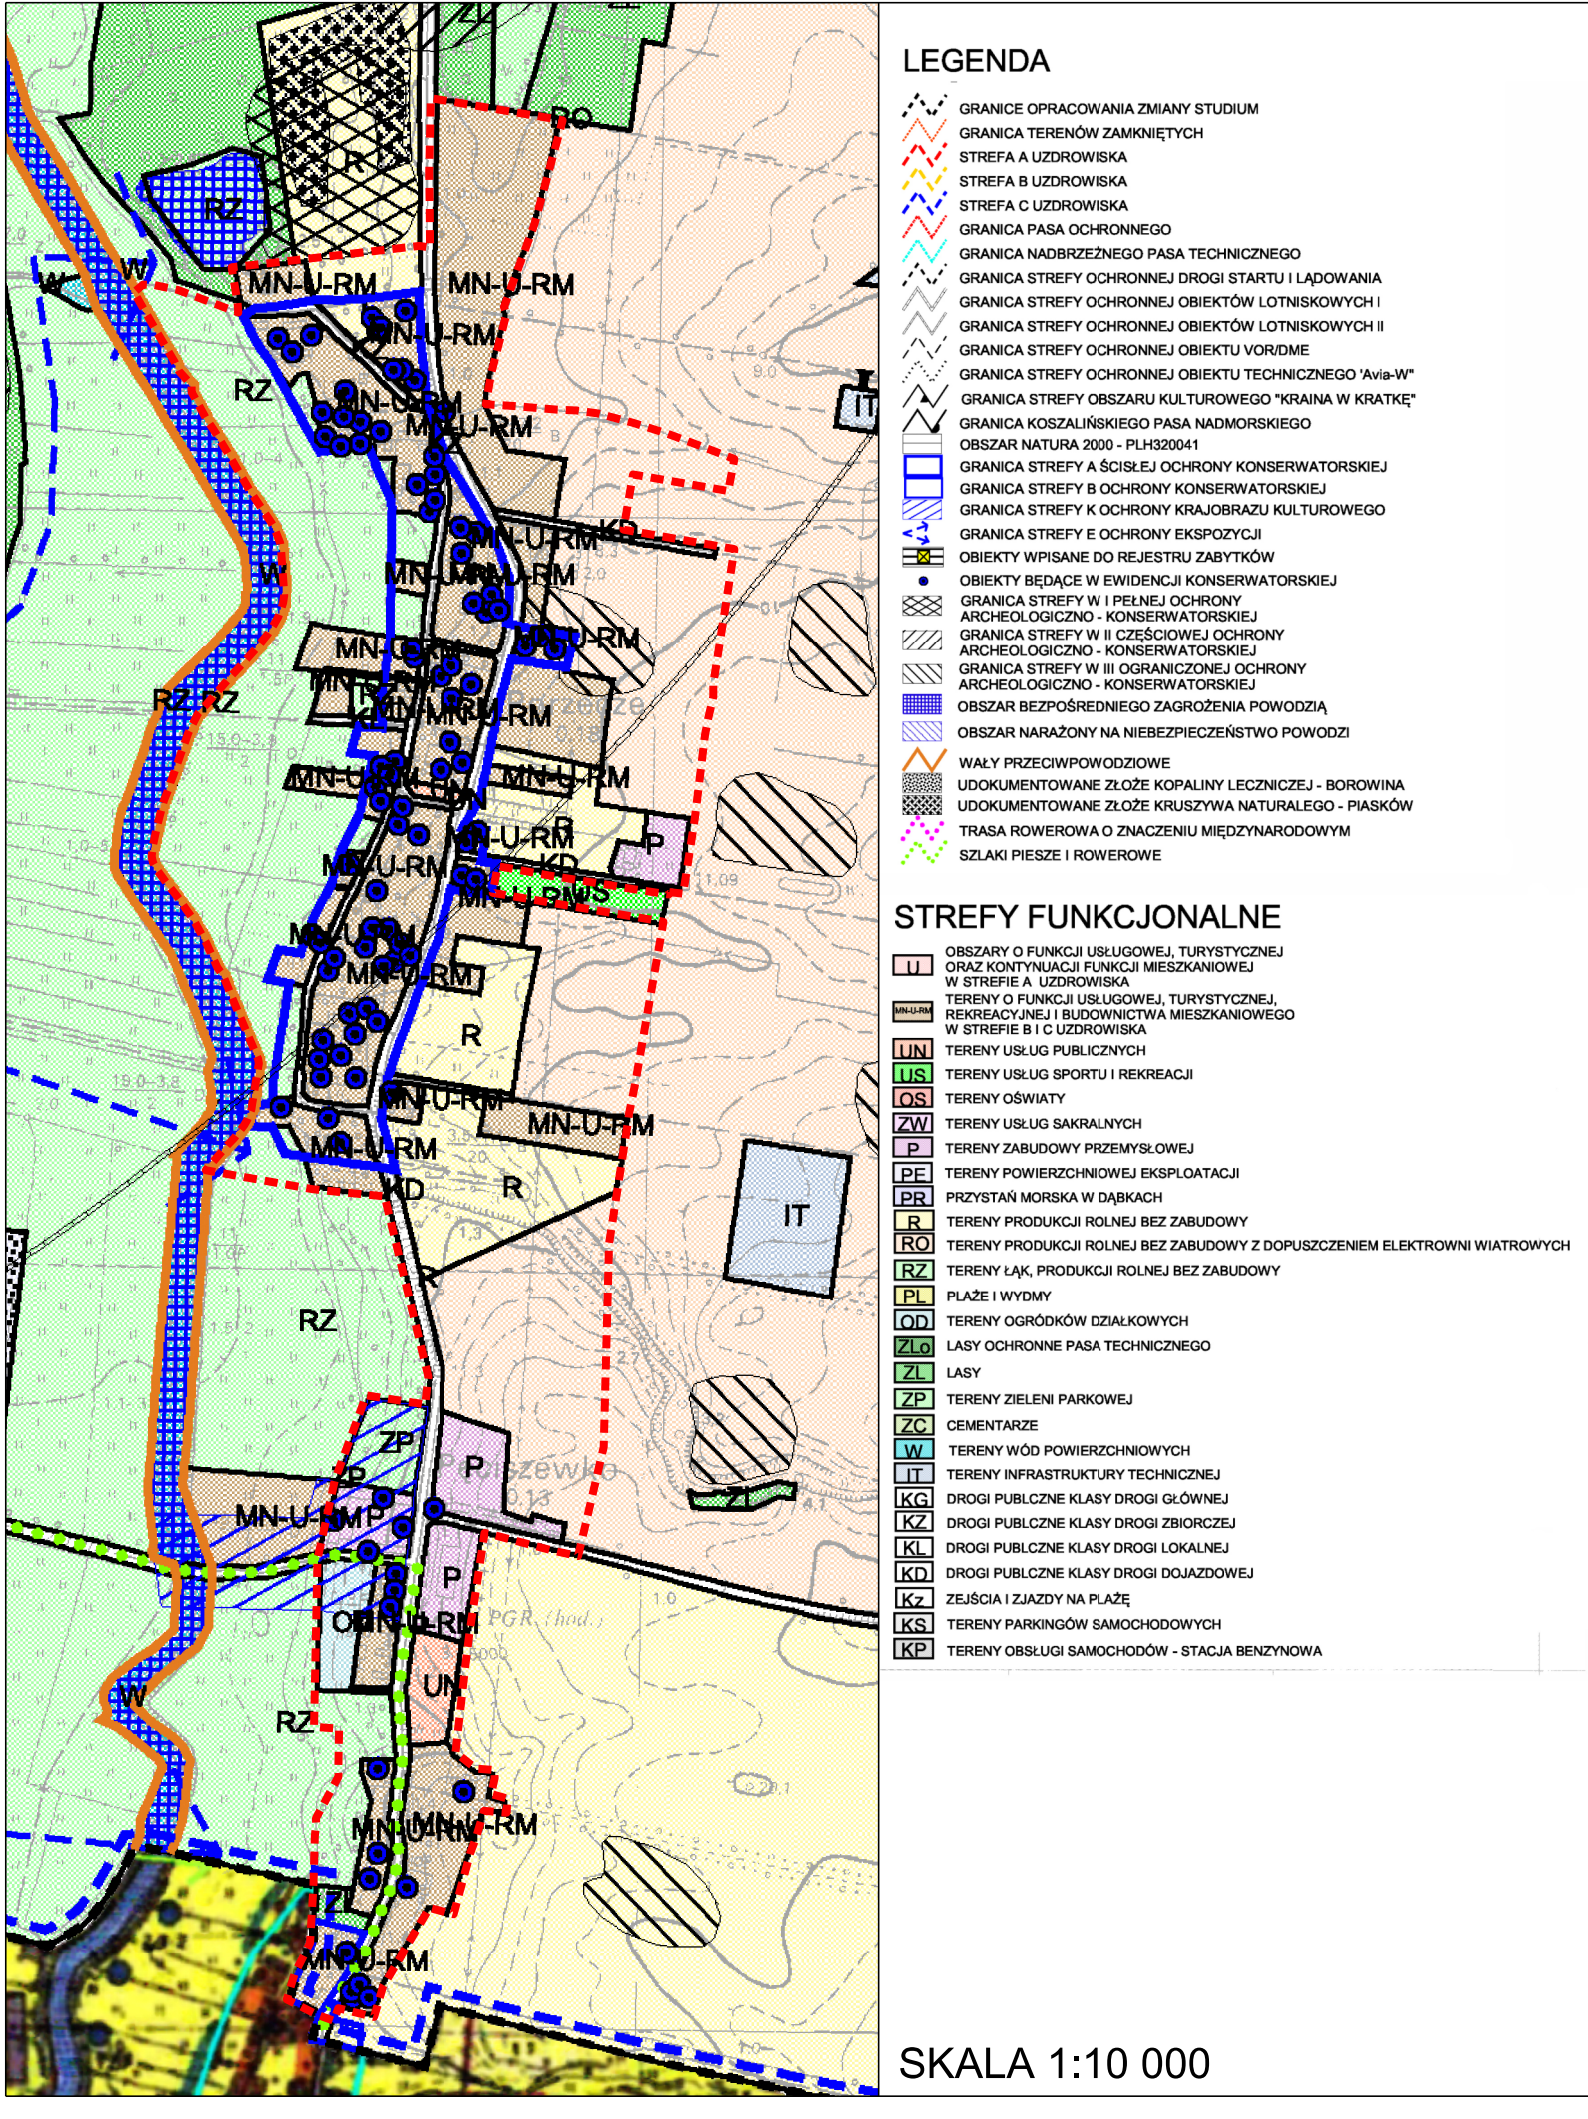

ZAŁĄCZNIK NR 1

MIEJSCOWY PLAN ZAGOSPODAROWANIA PRZESTRZENNEGO PORZECZE W GMINIE DARŁÓWO

USTALENIA PLANU:

- GRANICA OBSZARU OBJĘTEGO PLANEM
- LINIE ROZGRANICZAJĄCE TERENY O RÓŻNYM PRZEZNACZENIU LUB RÓŻNYCH ZASADACH ZAGOSPODAROWANIA
- NIEPRZEKRZACZALNE LINIE ZABUDOWY
- OBOWIĄZUJĄCE LINIE ZABUDOWY
- GRANICA STREFY "B" OCHRONY KONSERWATORSKIEJ
- GRANICA STREFY "K" OCHRONY KRAJOBRAZU KULTUROWEGO
- GRANICA STREFY KONSERWATORSKIEJ "W III" OGRANICZONEJ OCHRONY STANOWISK ARCHEOLOGICZNYCH

1-2.UP TERENY USŁUG PUBLICZNYCH

3.ZP TEREN ZIELENI URZĄDZONEJ

4.ZD TEREN OGRODÓW DZIAŁKOWYCH

5-8.RU TERENY OBSŁUGI PRODUKCJI W GOSPODARSTWACH ROLNYCH, HODOWLANYCH I OGRODNICZYCH

9-31.MN/U TERENY ZABUDOWY MIESZKANOWEJ JEDNORODZINNEJ ORAZ ZABUDOWY USŁUGOWEJ

32.MW TEREN ZABUDOWY MIESZKANOWEJ WIELORODZINNEJ

33-43.R TERENY ROLNICZE

44.KD-Z TERENY DROGI PUBLICZNEJ - DROGA KLASY ZBIORCZEJ

45-47.KD-L TERENY DROG PUBLICZNYCH - DROGI KLASY LOKALNEJ

48-55.KD-D TERENY DROG PUBLICZNYCH - DROGI KLASY DOJAZDOWEJ

56.KDW TEREN DROGI WEWNĘTRZNEJ

57.RM TEREN ZABUDOWY ZAGRODOWEJ W GOSPODARSTWACH ROLNYCH, HODOWLANYCH I OGRODNICZYCH

ELEMENTY INFORMACYJNE PLANU:

- OBIEKTY ZABYTKOWE WPISANE DO GMINNEJ EWIDENCJI ZABYTKÓW
- GRANICE OBSZARU SZCZEGÓLNEGO ZAGROŻENIA POWODZIĄ
- OBŚZAR SZCZEGÓLNEGO ZAGROŻENIA POWODZIĄ
- KORONY WĄŁÓW PRZECIWPOWODZIOWYCH
- LINIE WYZNACZAJĄCE POWIERZCHNIĘ OGRANICZAJĄCĄ PRZESZKODY DLA LOTNISKA WOJSKOWEGO DARŁÓWO (WARTOŚĆ OGRANICZENIA WYSOKOŚCI OBIEKTÓW NAD POZIOMYM MORZĄ, KIERUNEK I PROCENT NACHYLENIA POWIERZCHNI)
- OS ISTNIEJĄCEJ LINII ENERGETYCZNEJ ŚREDNIEGO NAPIĘCIA ZE STREFĄ POTENCJALNEGO ODDZIAŁYWANIA

Sporządzający: Wójt Gminy Darłowo

0m 40m 100m 200m

SKALA 1:2000

Załącznik nr 4
do Uchwały Nr.....
Rady Gminy Darłowo
z dnia.....

**Dane przestrzenne, o których mowa w art. 67a ustawy o planowaniu
i zagospodarowaniu przestrzennym (t.j. Dz. U. z 2021r. poz. 741 z późn. zm.)**

Dane przestrzenne, o których mowa w art. 67a ustawy o planowaniu i zagospodarowaniu przestrzennym, dla miejscowego planu zagospodarowania przestrzennego w sprawie uchwalenia miejscowego planu zagospodarowania przestrzennego Porzecze w gminie Darłowo, dostępne są pod adresem:

<http://ug.darlowo.ibip.pl/public/getFile?id=396317>