



Załącznik Nr 1 do
Uchwały Nr XIV/177/2004
Rady Gminy Darłowo
z dnia 17 czerwca 2004 roku

WICIE
Skala 1:500

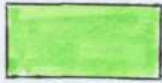

- teren do sprzedaży

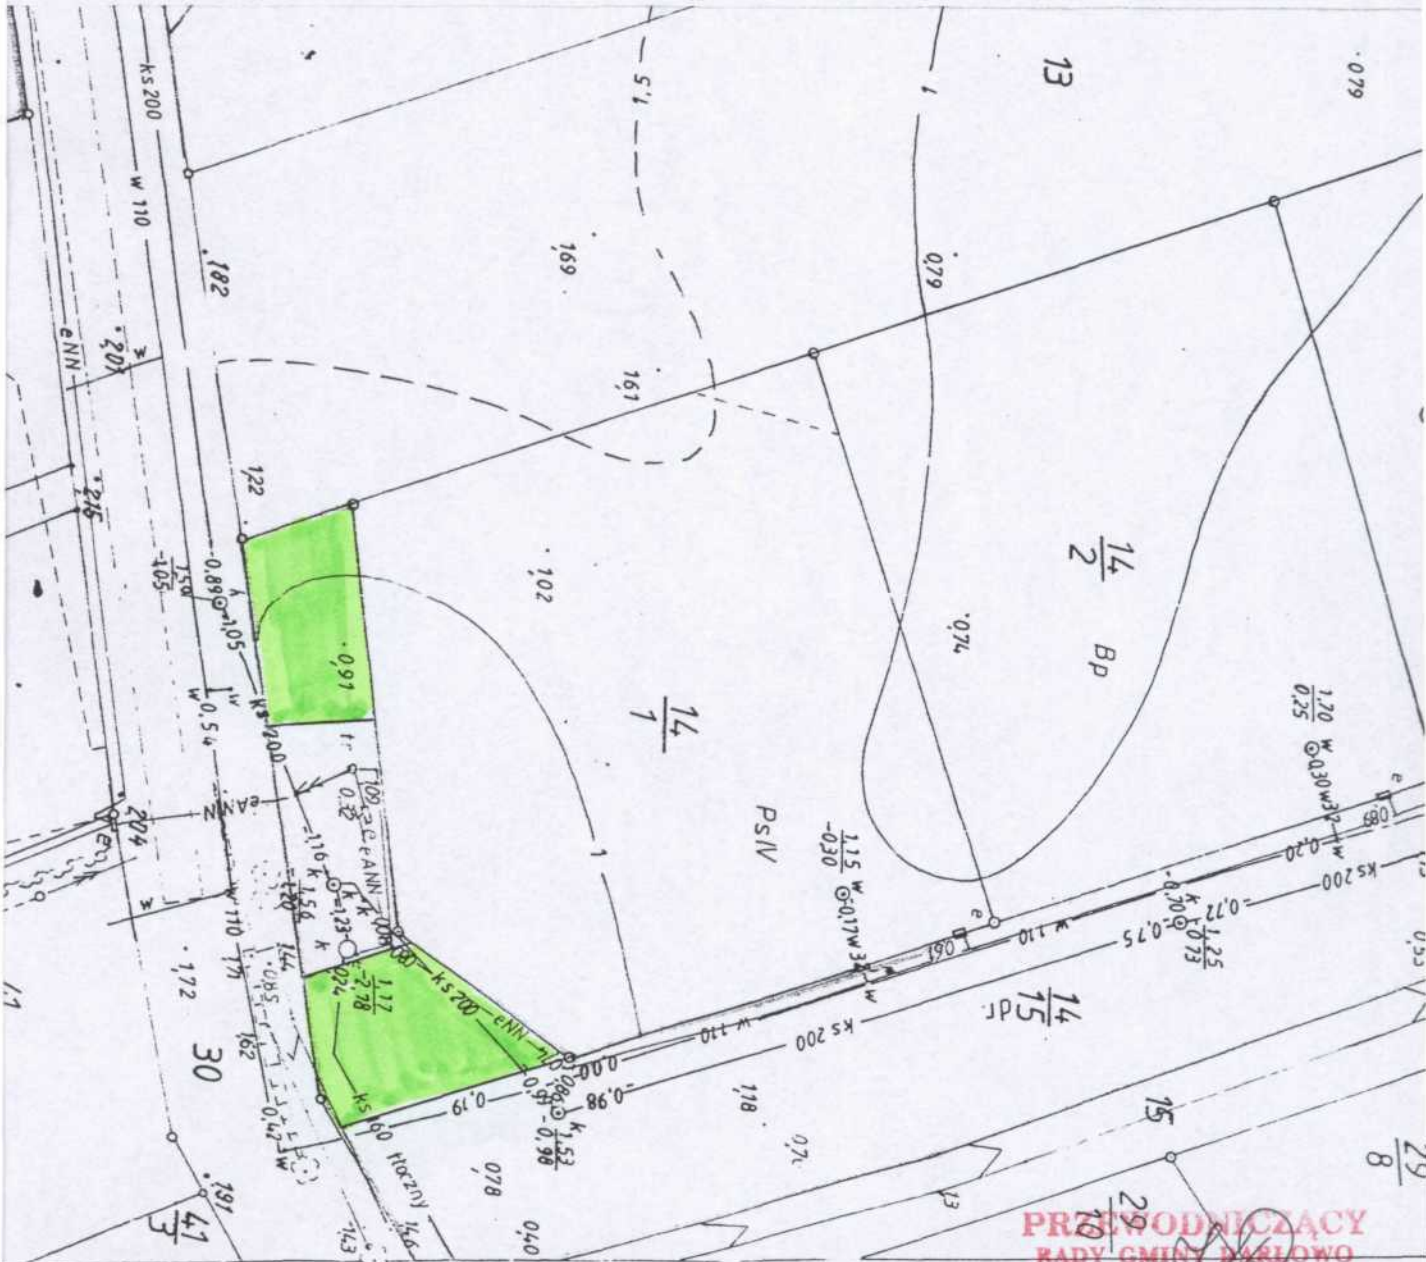

PRZEWODNICZĄCY
RADY GMINY DARŁOWO
Władysław Krakowiak