



STACJA KOSZTY POWIATOWE
W SŁAWNIE, 76-100
ul. Sembołowska 22

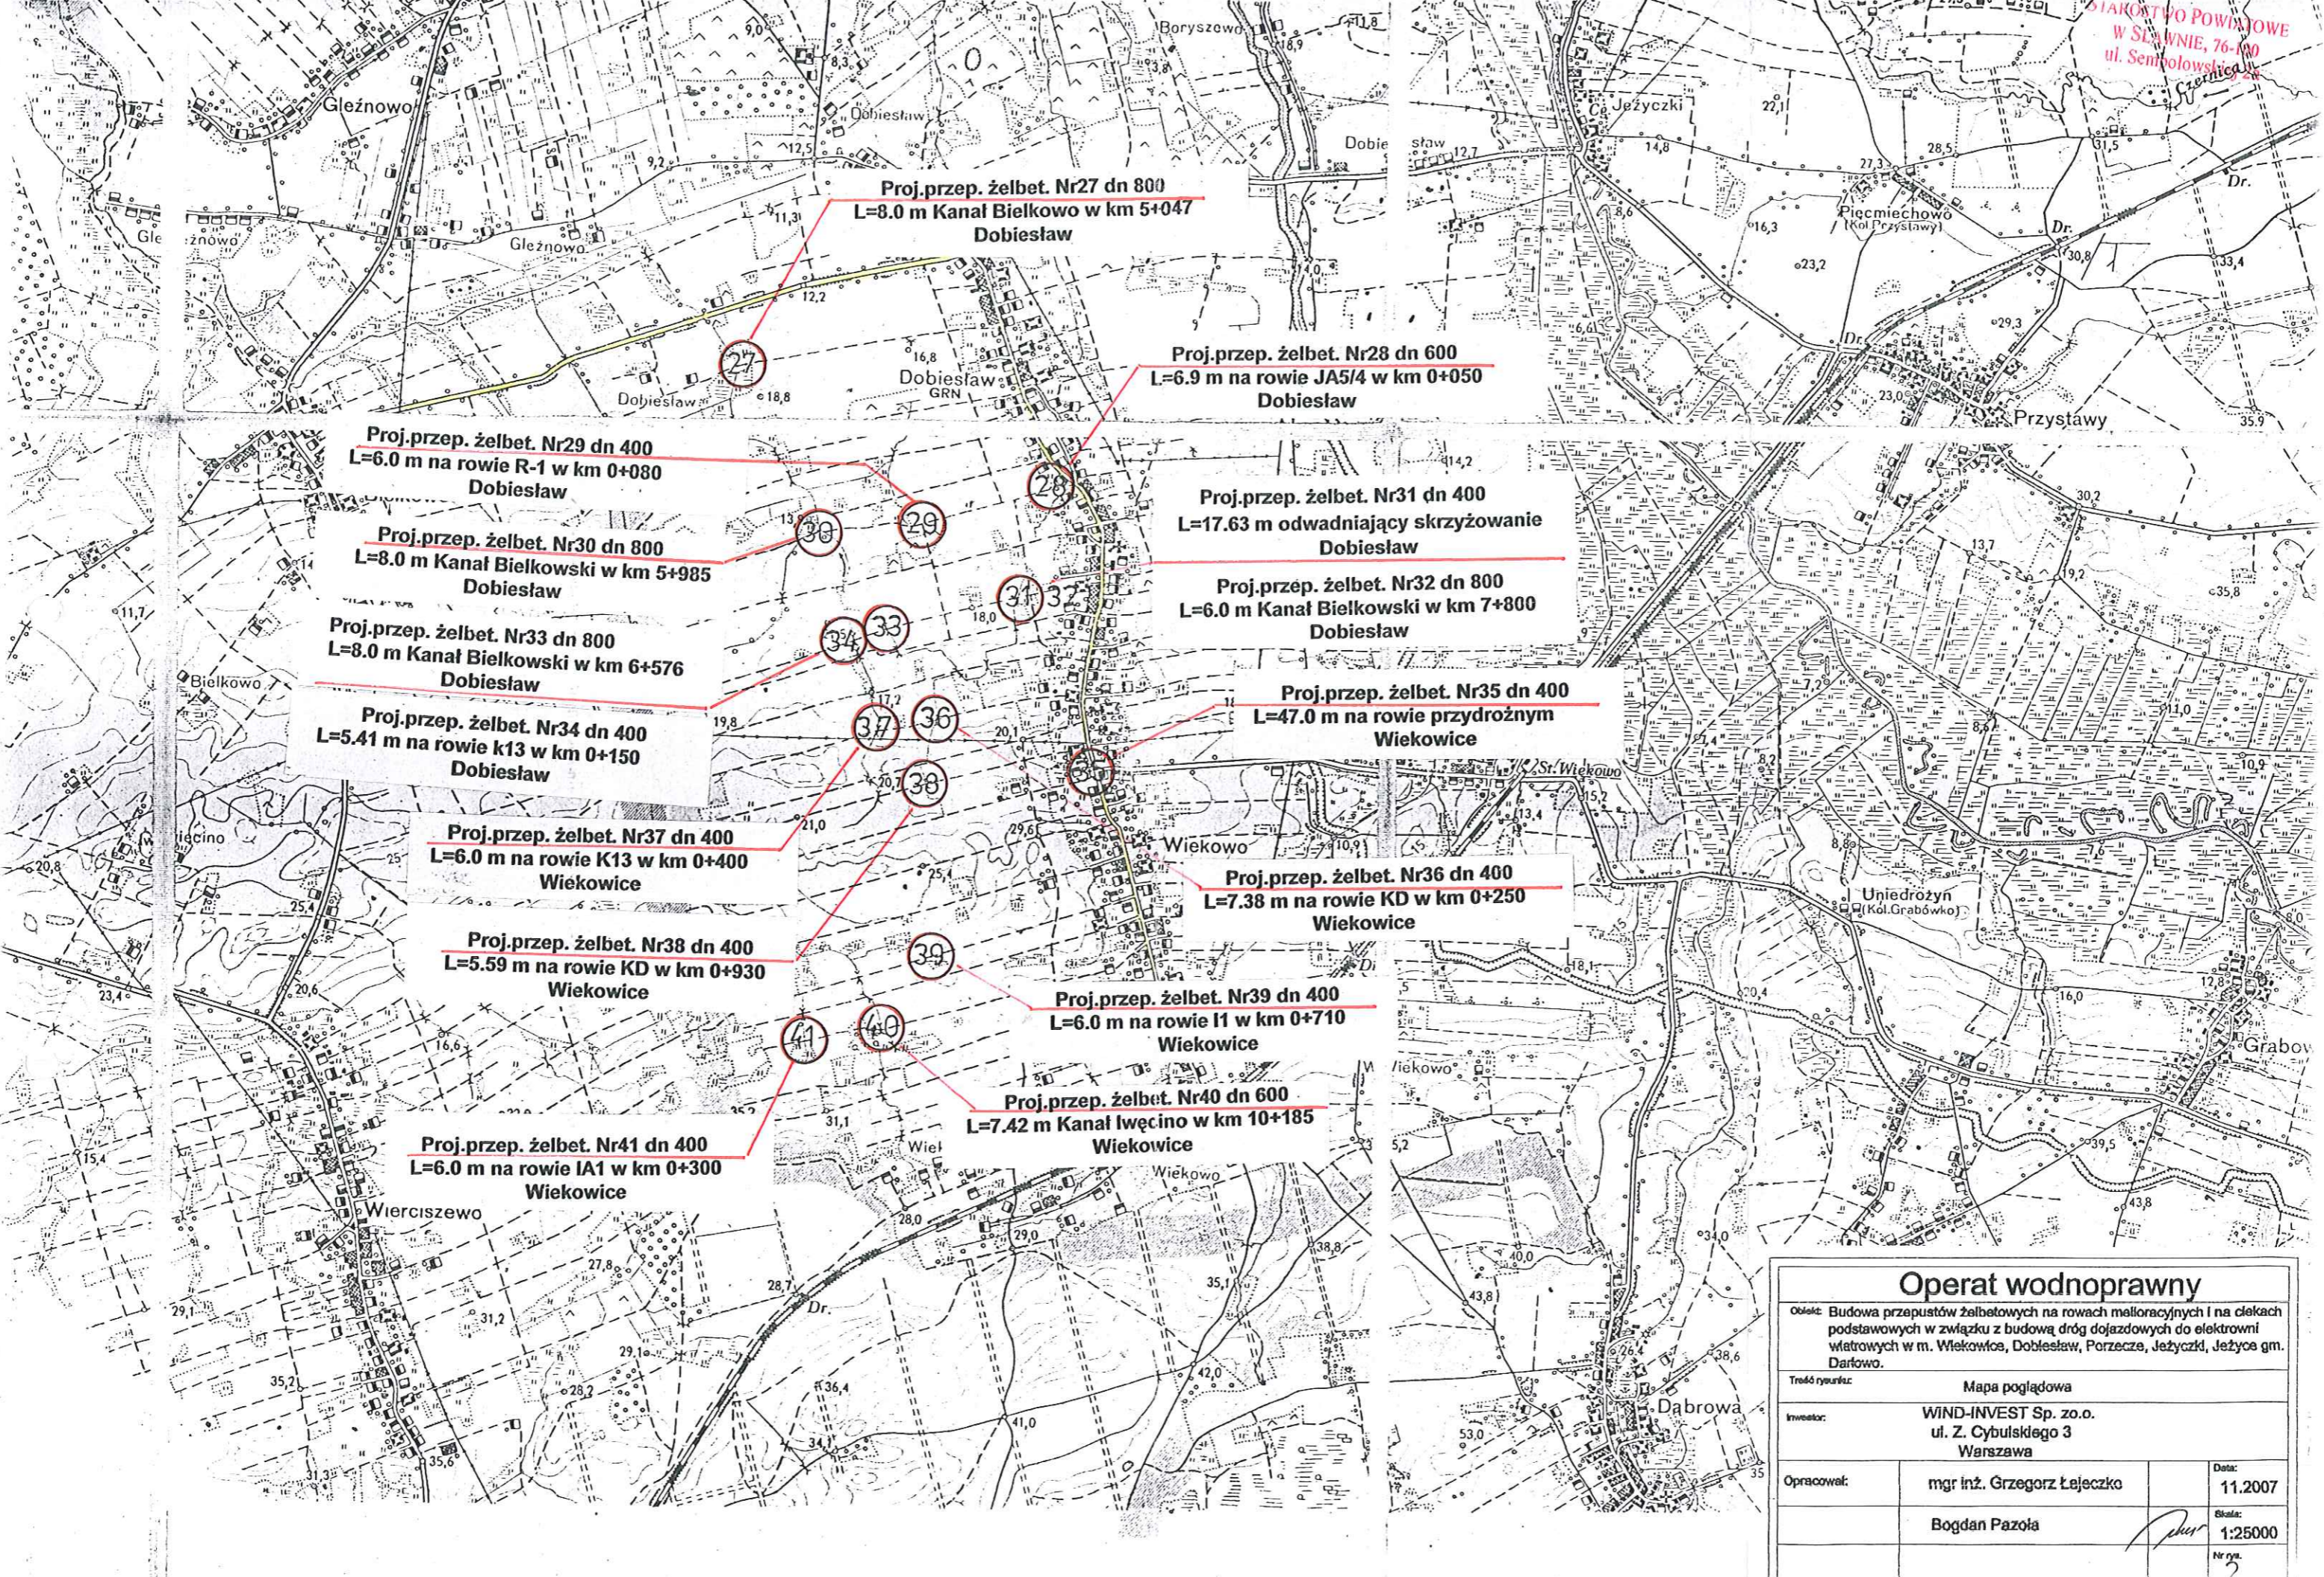

Operat wodnoprawny		
Opis: Budowa przepustów żelbetowych na rowach melioracyjnych i na ciekach podstawowych w związku z budową dróg dojazdowych do elektrowni wiatrowych w m. Wiekowice, Dobiesław, Porzecze, Jeżyczki, Jeżycos gm. Darłowo.		
Tytuł rysunku:	Mapa pogładowa	
Investor:	WIND-INVEST Sp. zo.o. ul. Z. Cybulskiego 3 Warszawa	
Opracował:	mgr inż. Grzegorz Łajczko	Data: 11.2007
	Bogdan Pazoła	Skala: 1:25000
		Nr rys. 2

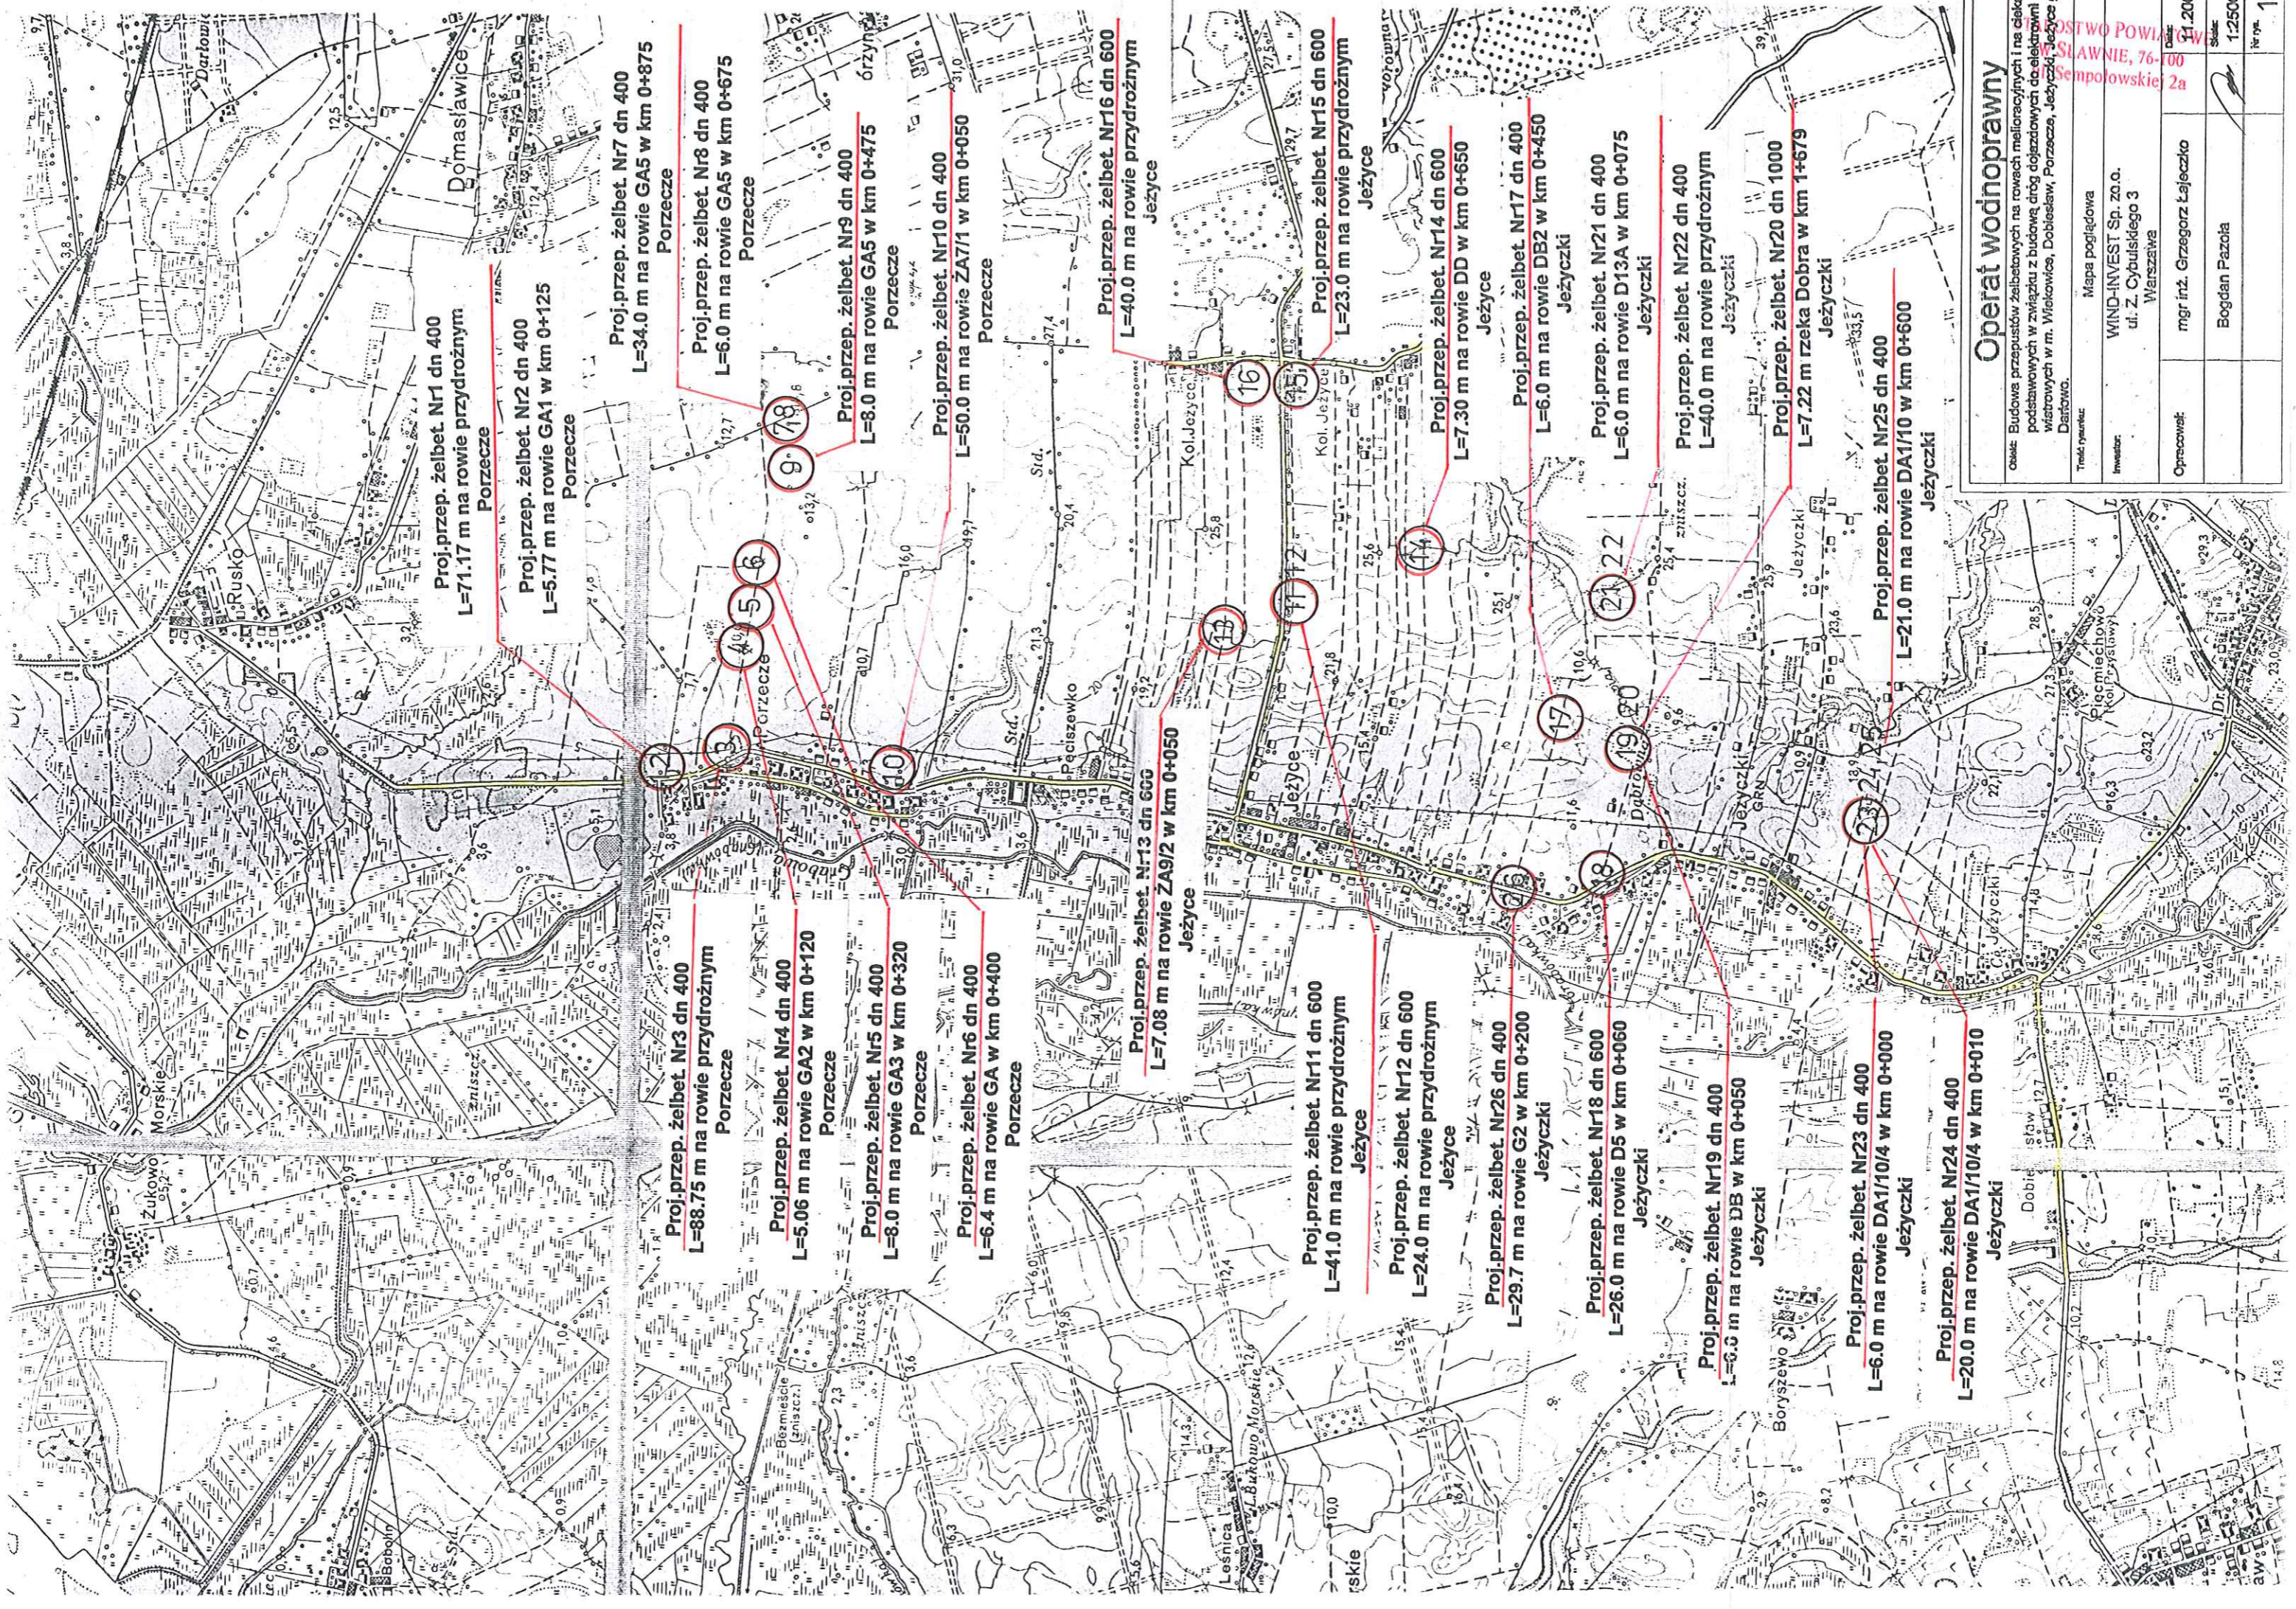

Proj.przep. żelbet. Nr1 dn 400
L=71.17 m na rowie przydrożnym
Porzece

Proj.przep. żelbet. Nr2 dn 400
L=5.77 m na rowie GA1 w km 0+125
Porzece

Proj.przep. żelbet. Nr7 dn 400
L=34.0 m na rowie GA5 w km 0+875
Porzece

Proj.przep. żelbet. Nr8 dn 400
L=6.0 m na rowie GA5 w km 0+675
Porzece

Proj.przep. żelbet. Nr9 dn 400
L=8.0 m na rowie GA5 w km 0+475
Porzece

Proj.przep. żelbet. Nr10 dn 400
L=50.0 m na rowie ZA7/1 w km 0+050
Porzece

Proj.przep. żelbet. Nr16 dn 600
L=40.0 m na rowie przydrożnym
Jeżyce

Proj.przep. żelbet. Nr15 dn 600
L=23.0 m na rowie przydrożnym
Jeżyce

Proj.przep. żelbet. Nr14 dn 600
L=7.30 m na rowie DD w km 0+650
Jeżyce

Proj.przep. żelbet. Nr17 dn 400
L=6.0 m na rowie DB2 w km 0+450
Jeżyczki

Proj.przep. żelbet. Nr21 dn 400
L=6.0 m na rowie D13A w km 0+075
Jeżyczki

Proj.przep. żelbet. Nr22 dn 400
L=40.0 m na rowie przydrożnym
Jeżyczki

Proj.przep. żelbet. Nr20 dn 1000
L=7.22 m rzeka Dobra w km 1+679
Jeżyczki

Proj.przep. żelbet. Nr25 dn 400
L=21.0 m na rowie DA1/10 w km 0+600
Jeżyczki

Proj.przep. żelbet. Nr3 dn 400
L=88.75 m na rowie przydrożnym
Porzece

Proj.przep. żelbet. Nr4 dn 400
L=5.06 m na rowie GA2 w km 0+120
Porzece

Proj.przep. żelbet. Nr5 dn 400
L=8.0 m na rowie GA3 w km 0+320
Porzece

Proj.przep. żelbet. Nr6 dn 400
L=6.4 m na rowie GA w km 0+400
Porzece

Proj.przep. żelbet. Nr13 dn 600
L=7.08 m na rowie ZA9/2 w km 0+050
Jeżyce

Proj.przep. żelbet. Nr11 dn 600
L=41.0 m na rowie przydrożnym
Jeżyce

Proj.przep. żelbet. Nr12 dn 600
L=24.0 m na rowie przydrożnym
Jeżyce

Proj.przep. żelbet. Nr26 dn 400
L=29.7 m na rowie G2 w km 0+200
Jeżyczki

Proj.przep. żelbet. Nr18 dn 600
L=26.0 m na rowie D5 w km 0+060
Jeżyczki

Proj.przep. żelbet. Nr19 dn 400
L=6.0 m na rowie DB w km 0+050
Jeżyczki

Proj.przep. żelbet. Nr23 dn 400
L=6.0 m na rowie DA1/10/4 w km 0+000
Jeżyczki

Proj.przep. żelbet. Nr24 dn 400
L=20.0 m na rowie DA1/10/4 w km 0+010
Jeżyczki

Operat wodnoprawny

Opis: Budowa przepustów żelbetowych na rowach melioracyjnych i na ciekach podstawowych w związku z budową dróg dojazdowych do elektrowni wiatrowych w m. Wielkowie, Dobiesław, Porzece, Jeżyczki, Jeżyce gr. Dąbówo.

Temat rysunku: Mapa pogładowa

Inwestor: WIND-INVEST Sp. z o.o.
ul. Z. Cybulskiego 3
Warszawa

Opracował: mgr inż. Grzegorz Łajczako
Bogdan Pazola

OSTWO POWI
SLAWNIE, 76-100
Sempolskiej 2a
Data: 11.2007
Skala: 1:25000
Nr rys.: 1