MAPY DO CELÓW PROJEKTOWYCH

Nazwa miejscowości: ZIELNOWO Nazwa i identyfikator gminy: 321303_2-gmina Dartowo Nazwa i identyfikator obrębu: 321303_2.0031 Działka nr: 347	Imię i nazwisko lub nazwa podmiotu wykonującego prace geodezyjne USŁUGI GEODEZYJNE Mirosław Płoski 76-031 Mścice, ul. Rzeźnicka 18 NIP 6691051108 REGON 330274414 tel. 602 742 056
SKALA: 1: 500 Układ współrzędnych: 2000 Poziom odniesienia wysokości Kronsztad '86	
Kierownik roboty: Mirosław Płoski Nr upr. 7888 (1,2) (imię, nazwisko, nr i zakres upr. zaw., podpis)	Oznaczenie kancelaryjne zgłoszenia pracy geodezyjnej: 6640.1480.2014
Mapę do celów projektowych sporządzono przy wykorzystaniu: 1) zbiorów danych PZGiK, o których mowa w art. 4 ust. 1a pkt 1, 2, 3, 8, 10 i 11 oraz ust. 1b ustawy prawo geodezyjne i kartograficzne; 2) wyników pomiarów obiektów nieobjętych bazami danych, o których mowa w pkt 1, wskazanych przez projektanta lub inwestora; 3) ~~opracowań planistycznych oraz projektów budowlanych i innych dokumentów obiektów pozwoleniem na budowę, przechowywanych przez organy administracji architektoniczno-budowlanej, dotyczących terenu projektowanej inwestycji lub terenów sąsiednich.~~	W zakresie opracowania znajdują się punkty osnowy geodezyjnej nr: - - podlegające ochronie na podstawie art. 15, art. 48 ust.1 pkt3 ustawy Prawo geodezyjne i kartograficzne
	Granice i numery działek ewidencyjnych: Granice i numery działek ewidencyjnych wniesiono na podstawie numerycznej mapy ewidencji gruntów pozyskanej z PZGiK w Słupsku, utworzonej w większości na podstawie digitalizacji mapy ewidencyjnej w skali 1:5000 oraz w części na podstawie pozyskanych operatów pomiaru uzupełniającego w zakresie ewidencji gruntów i budynków. Dane dotyczące granic nie spełniają obowiązujących standardów technicznych. Stan prawny przebiegu granic do czasu ich geodezyjnego ustalenia w terenie może być rozbieżny z przedstawionym.

Informacje dotyczące typu nośnika oraz zawartości nośnika z danymi cyfrowymi:

1. Forma mapy do celów projektowych: cyfrowa

Nazwa pliku	Wielkość	Data utworzenia
Zielnowo.dxf		.

Informacje dodatkowe:

1. Granica obszaru aktualizacji
2. Redakcja znaków zgodna z rozporządzeniem w sprawie bazy danych geodezyjnej ewidencji sieci uzbrojenia terenu, bazy danych obiektów topograficznych oraz mapy zasadniczej (Dz.U z 2013 poz 383).
3. Wszystkie trwałe obiekty budowlane podlegają wytyczeniu przez jednostkę wykonawstwa geodezyjnego.
4. Nie wyklucza się istnienia w terenie również uzbrojenia, o którym brak było informacji branżowych i nie zostało odnalezione w czasie inwentaryzacji geodezyjnej.
5. Mapa została wykonana bez ustalenia służebności gruntowych ujawnionych w Księgach Wieczystych.

Uzbrojenie opracowano na podstawie
1. Danych branżowych - z literą B
2. Pośredniego ustalenia przebiegu aparaturą elektromagnetyczną - z literą A
3. Bezpośrednich pomiarów powykonawczych - bez litery

W związku z tym w częściach 1 i 2 nie gwarantuje się kompletności, a dokładność położenia uzbrojenia na mapie może być niższa od dokładności kartometrycznej mapy.

Data opracowania mapy: 10.10.2014r.

Rejestracja:

Poświadcza się, że niniejszy dokument został opracowany w wyniku prac geodezyjnych i kartograficznych, których rezultaty zawiera operat techniczny wpisany do ewidencji materiałów państwowego zasobu geodezyjnego i kartograficznego
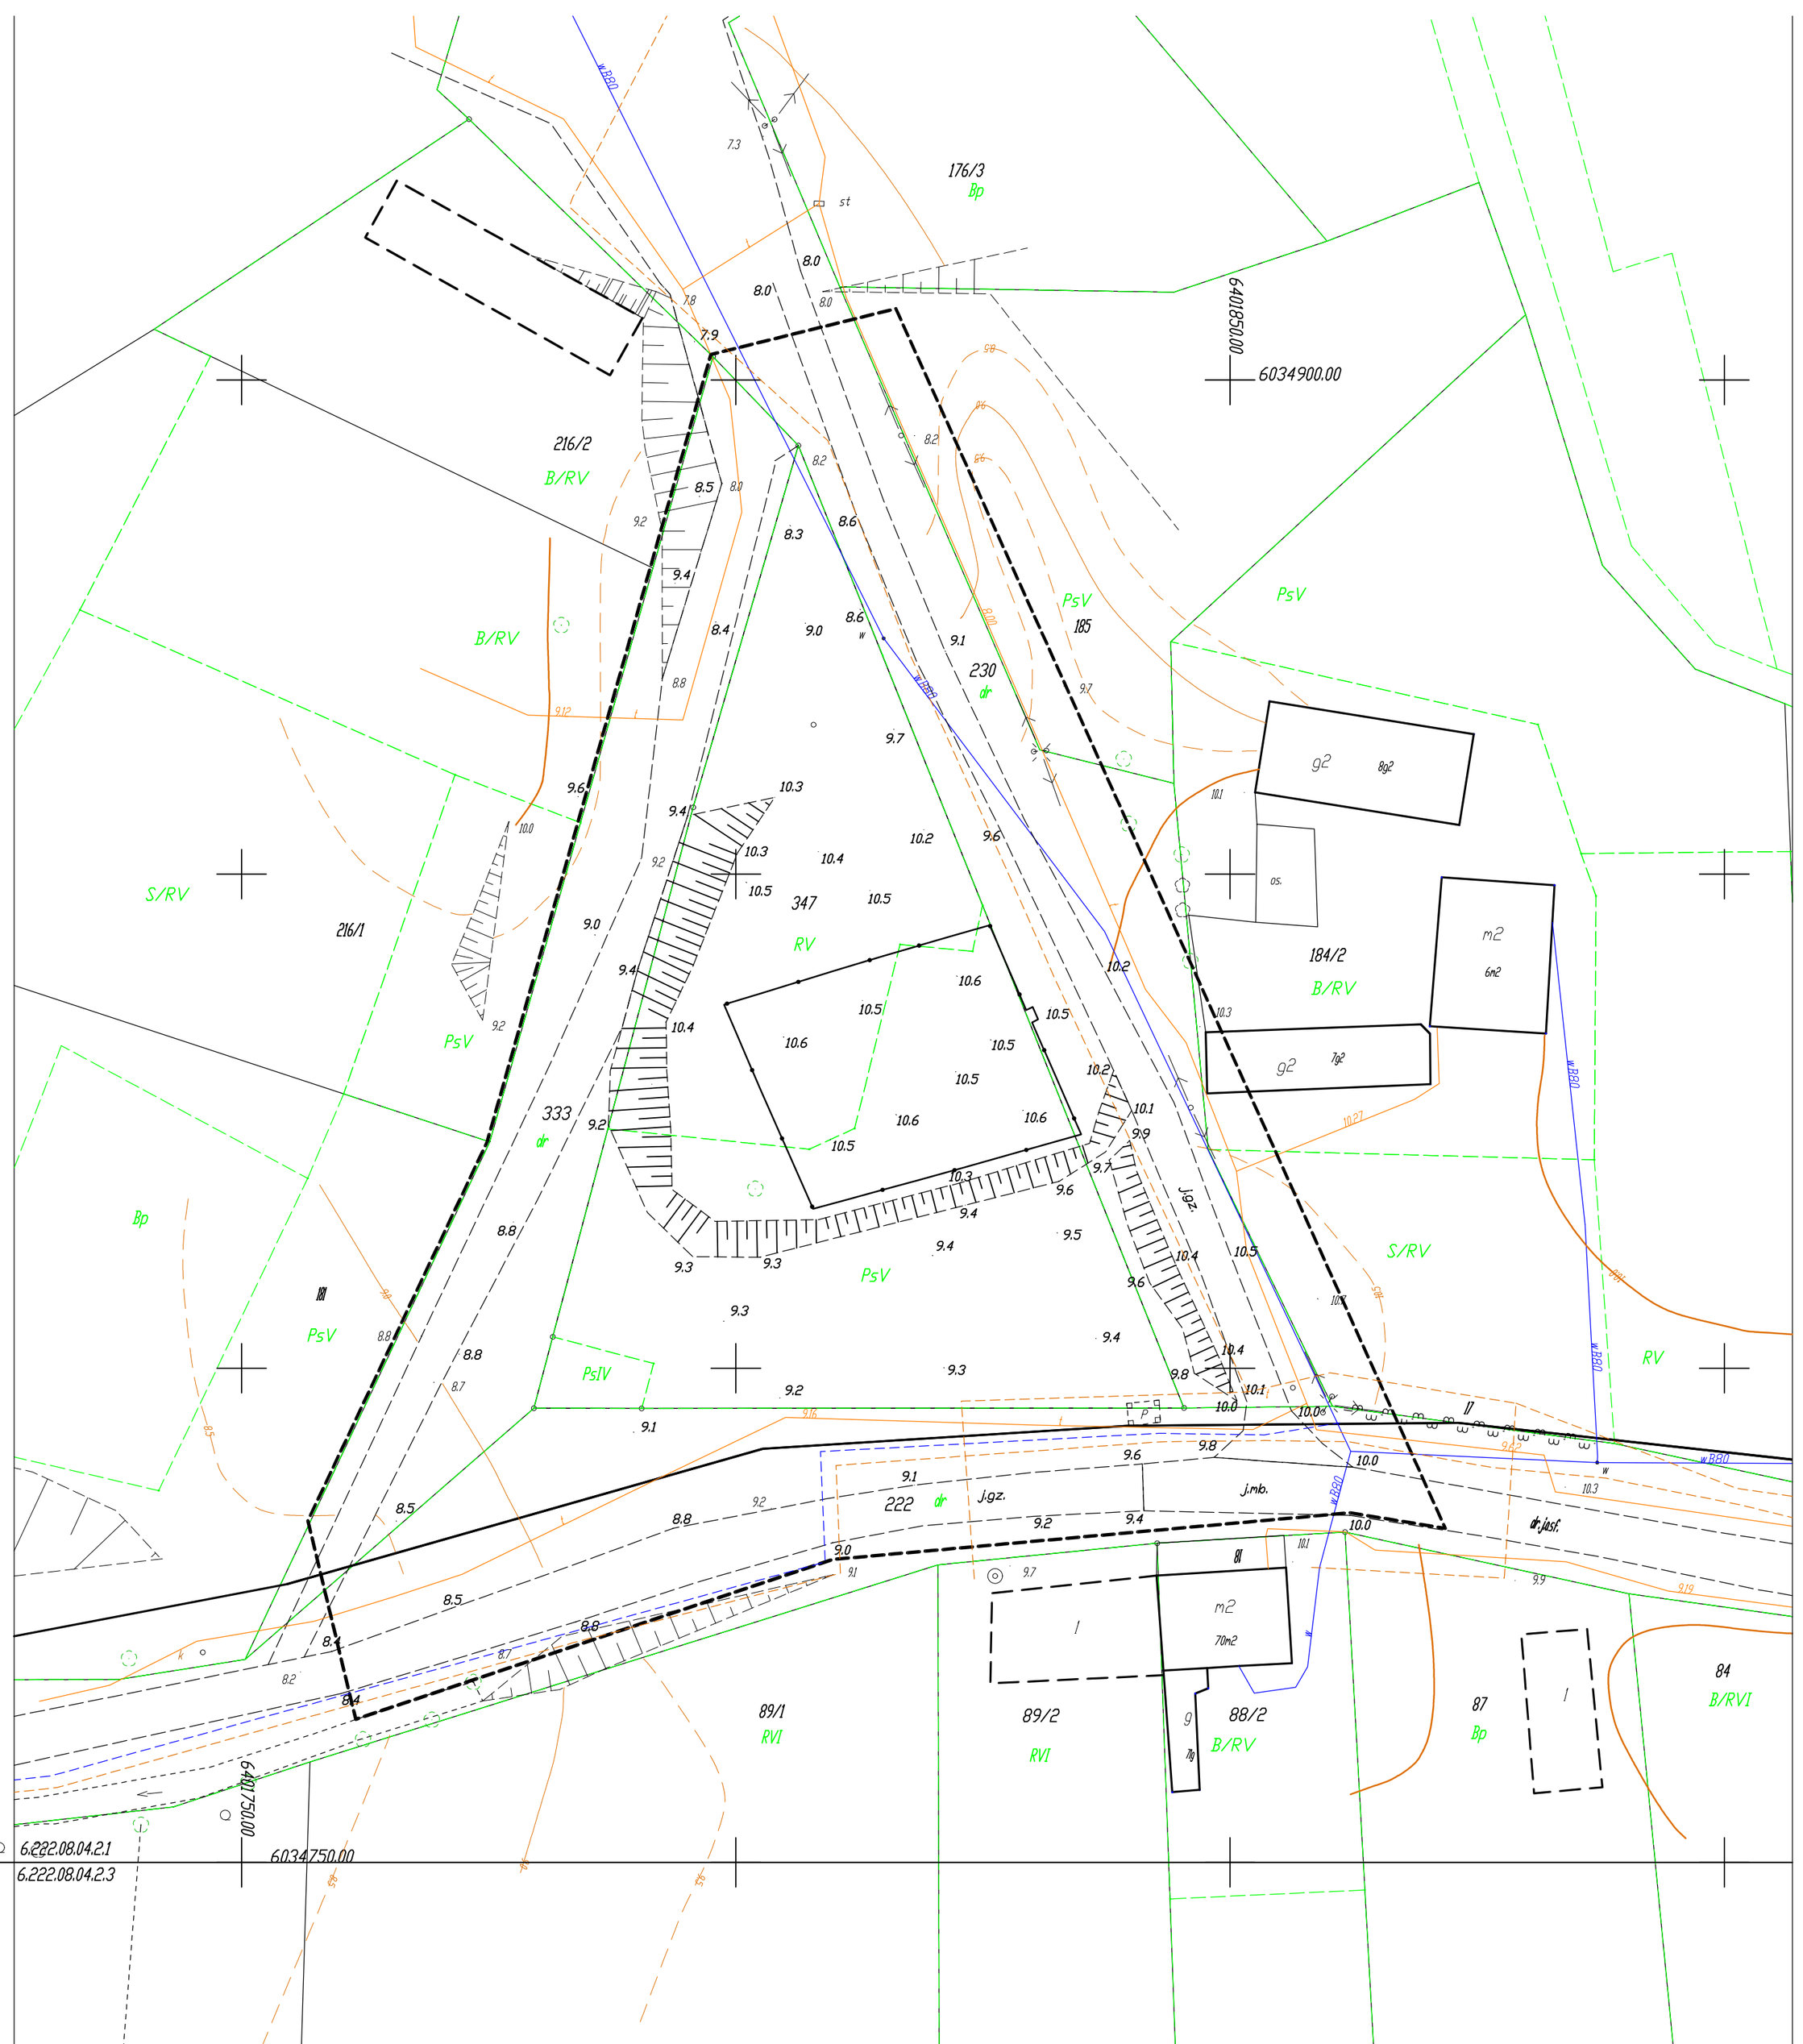
Organ prowadzący państwowy zasób geodezyjny i kartograficzny	STAROSTA SŁAWIEŃSKI
Identyf. ewidencyjny materiału zasobu- operatu technicznego	
Data wpisania operatu techn. do ewidencji materiałów zasobu	
Imię, nazwisko i podpis osoby reprezentującej organ